


PLAN SYTUACYJNY SKALA 1:50

7

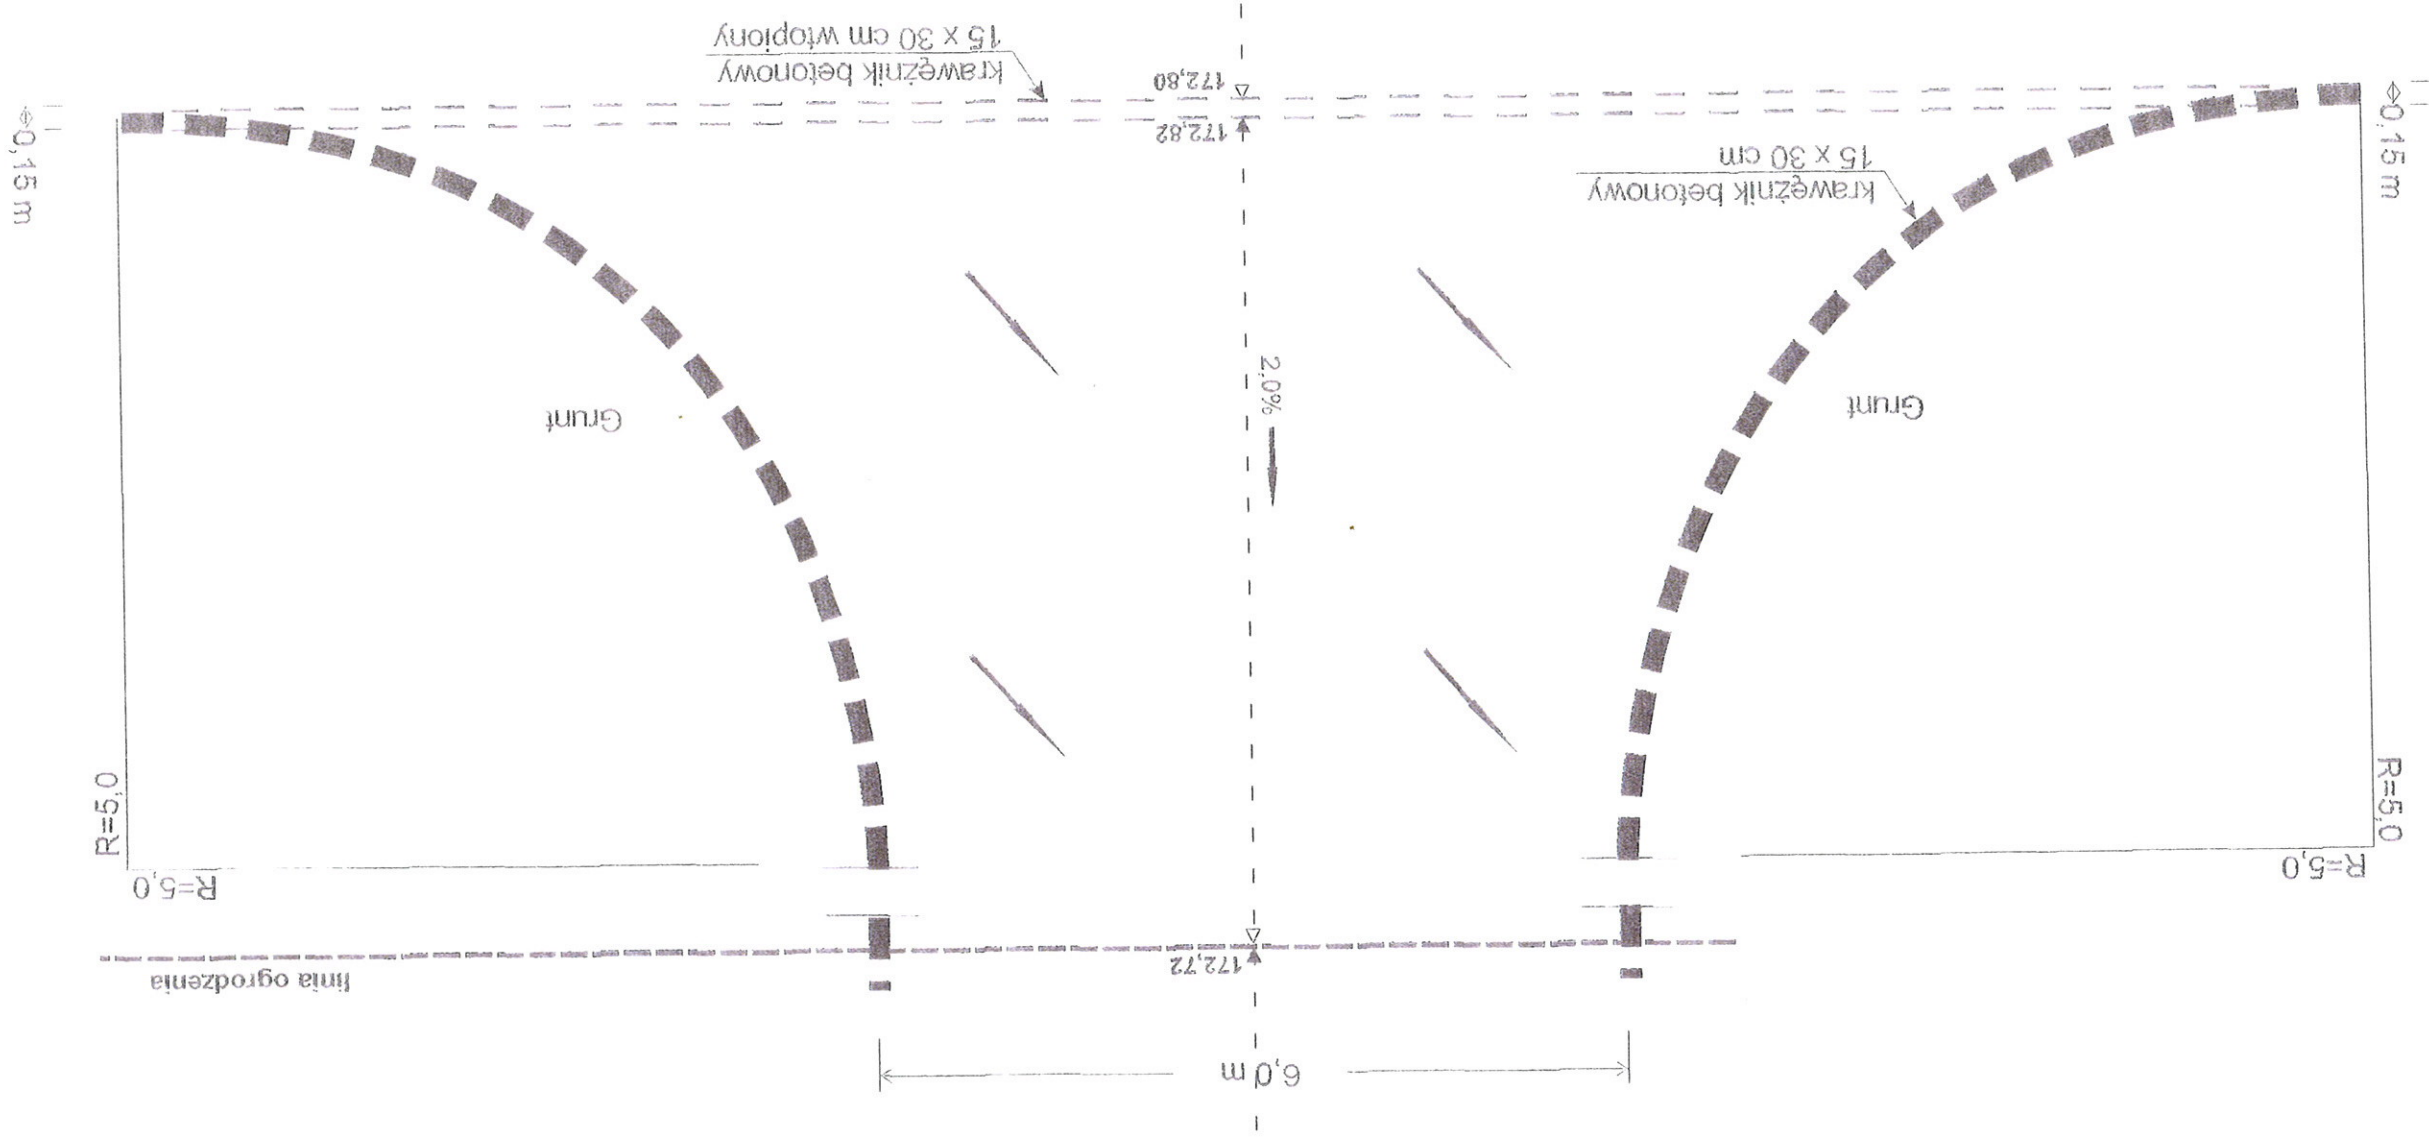

Oś drogi grunty - nowo-grunty

kierunek spływu wód

3.5% 172.80 172.82

2.0%

172.72


NAWIERZCHNIA ZJAZDU

NAWIERZCHNIA DROGI GMINNEJ

mgr inż. arch. Marcin Zagdański
Uprawnienia budowlane w specjalności
architektonicznej bez ograniczeń
Nr ew. BI-PDOK/51/2004/2006 MA-1924

PLAN SYTUACYJNY SKALA 1:50

7

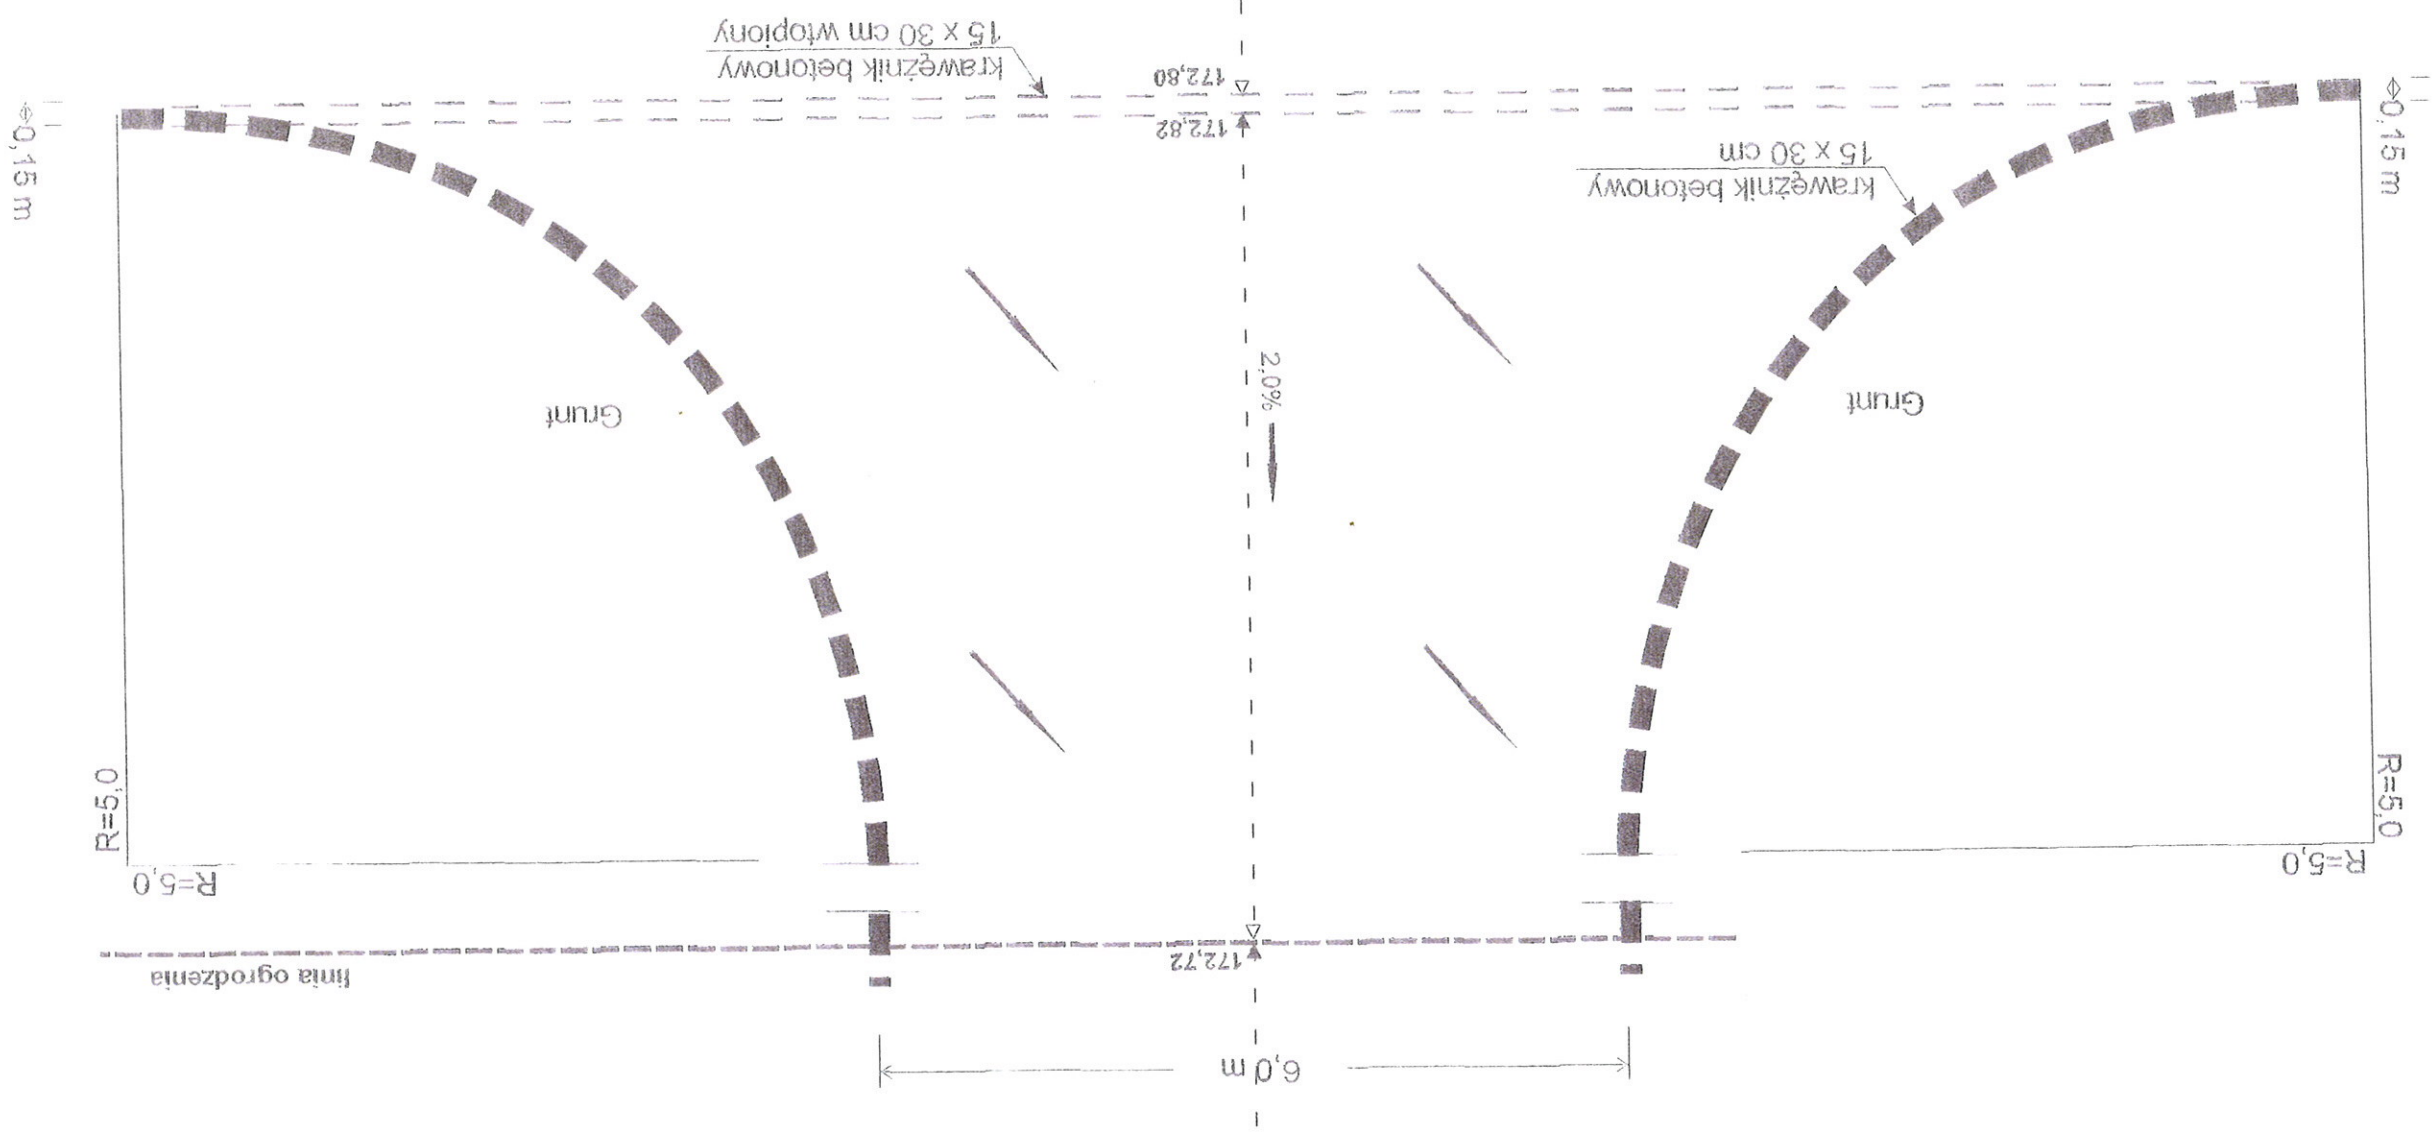

kierunek spływu wód

mgr inż. arch. Marcin Zagdański
 Uprawnienia budowlane w specjalności
 architektonicznej bez ograniczeń
 Nr ew. BI-PdOK/51/2004/2006 MA-1924

