


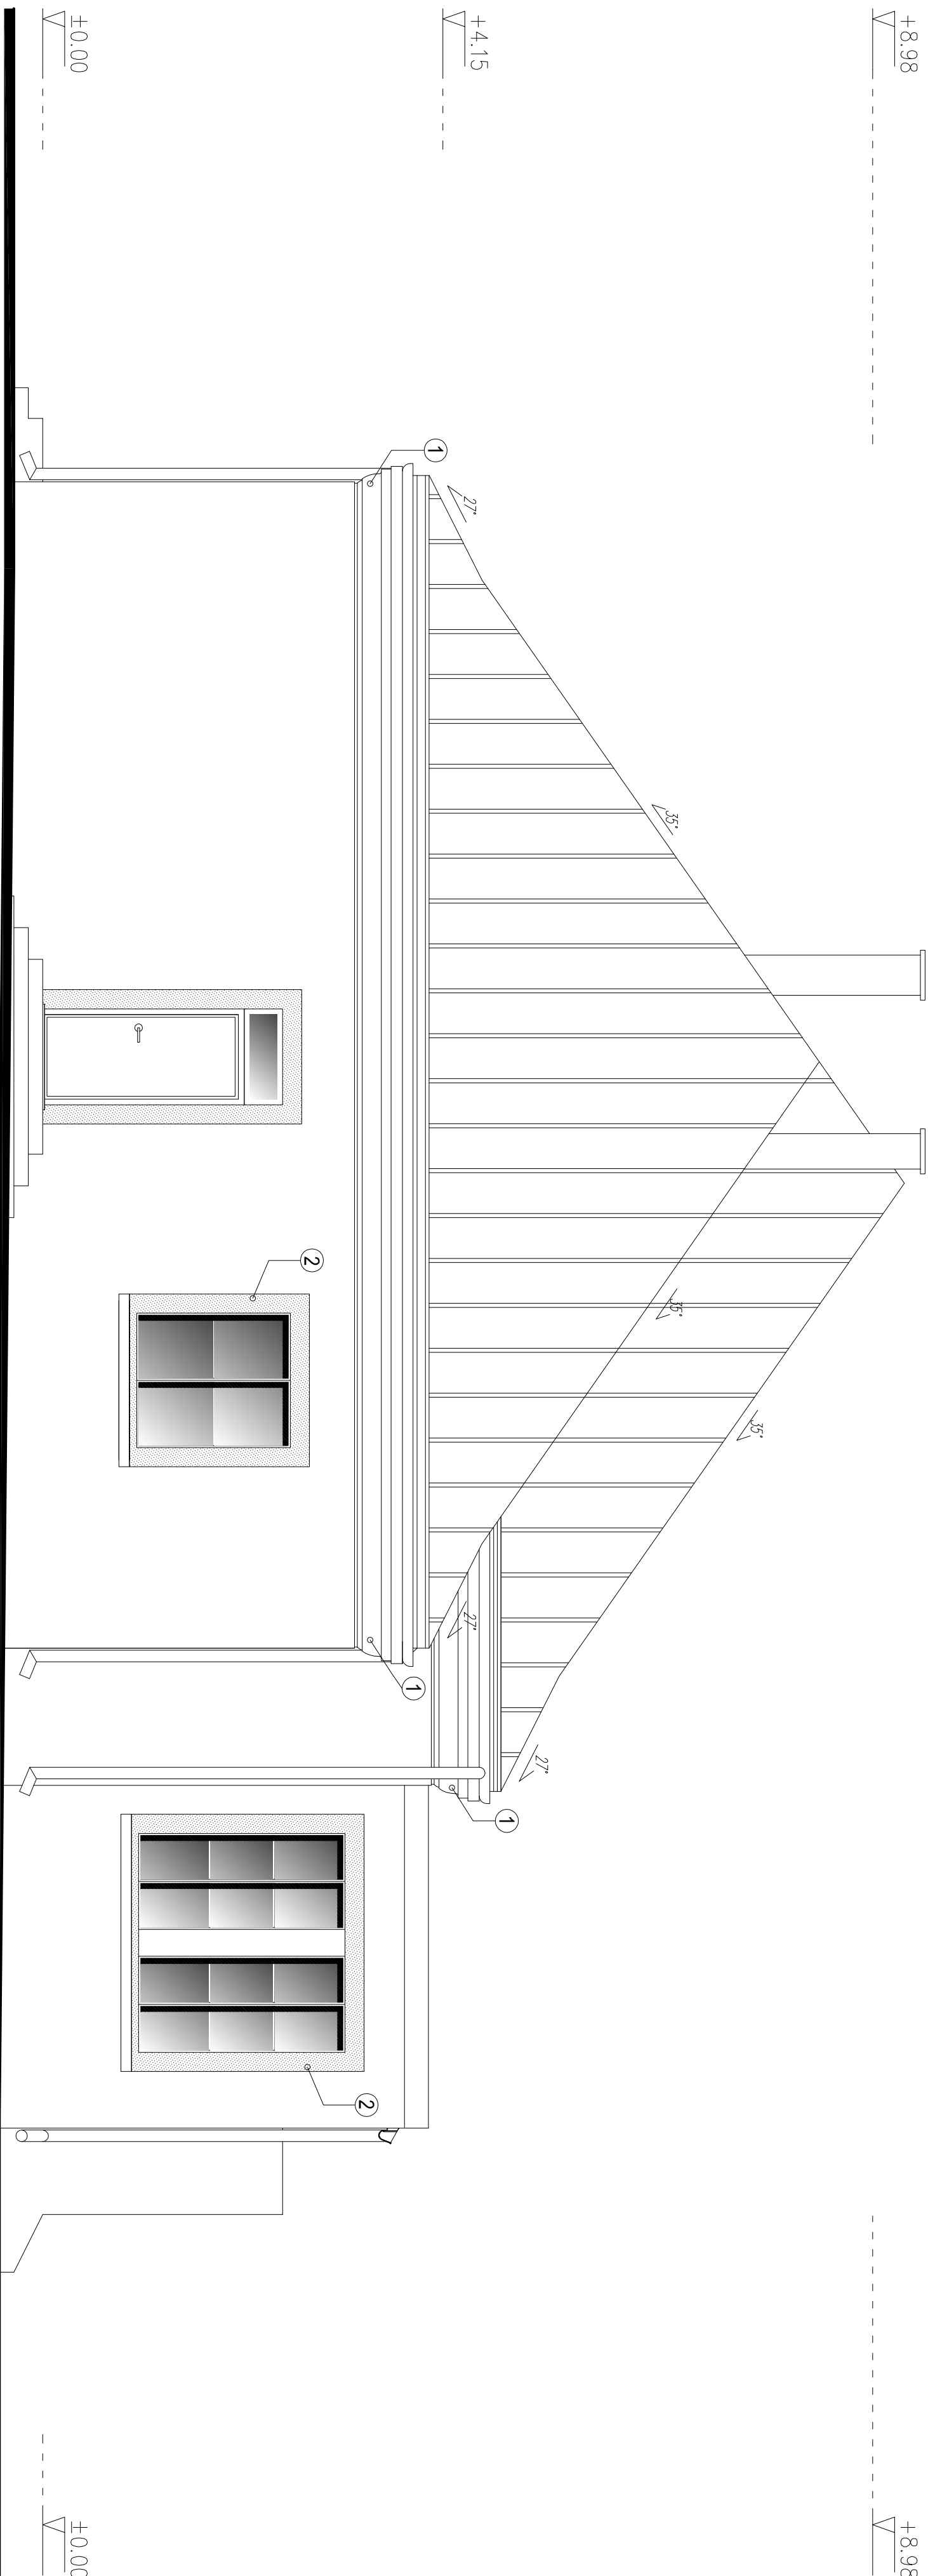

1. Detal gryzmsu, rys. 17/A
2. Detal opaski okiennej, rys. 18/A
3. Detal opaski łukowej I, rys. 19/A
4. Detal opaski łukowej II, rys. 20/A
5. Opaska okienna - brak sztuksaterii (wykonana kolorem)

 PRACOWNIA PROJEKTOWA "MAPOLA" Zarzemskie Stla tel. (046) 385-09-57	projektant:		mgr inż. arch. Anna Pienczyk		miej. i rozmiar		nr opr. bud.		data:		podpis:	
	wykonanie:		mgr inż. arch. Włod Malinon		miej. i rozmiar		nr opr. bud.		data:		podpis:	
FAZA: INWENTARYZACJA OBJEKT: INWESTOR: KONCEPCJA ADAPTACJI BUDYNKU ADMINISTRACYJNO-GOSPODARZECZEGO W PRS JEDLANKA NA SPOŁOZYSTWO DLA SAKPOWICZÓW Adres: DZ. NR EW. 426/23 JEDLANKA 28-60 JEDLANKA Typu rysunku: DOW. POMOCY SPOŁECZNEJ W JEDLANKA, JEDLANKA 10, 28-60 JEDLANKA Temat: ELEWACJA BOCZNA II												
Niniejszy projekt jest wstępnym projektem, kopiami, publikacjami oraz wykorzystaniem projektu do jakiegokolwiek innego celu bez wiedzy i zgody autorów jest zabronione na mocy Ustawy o Prawie Autorskim i Prawach pokrewnych z dnia 4 lutego 1994 r. (Oz. U. z 1994r., nr 24, poz.83)												
A.06												