
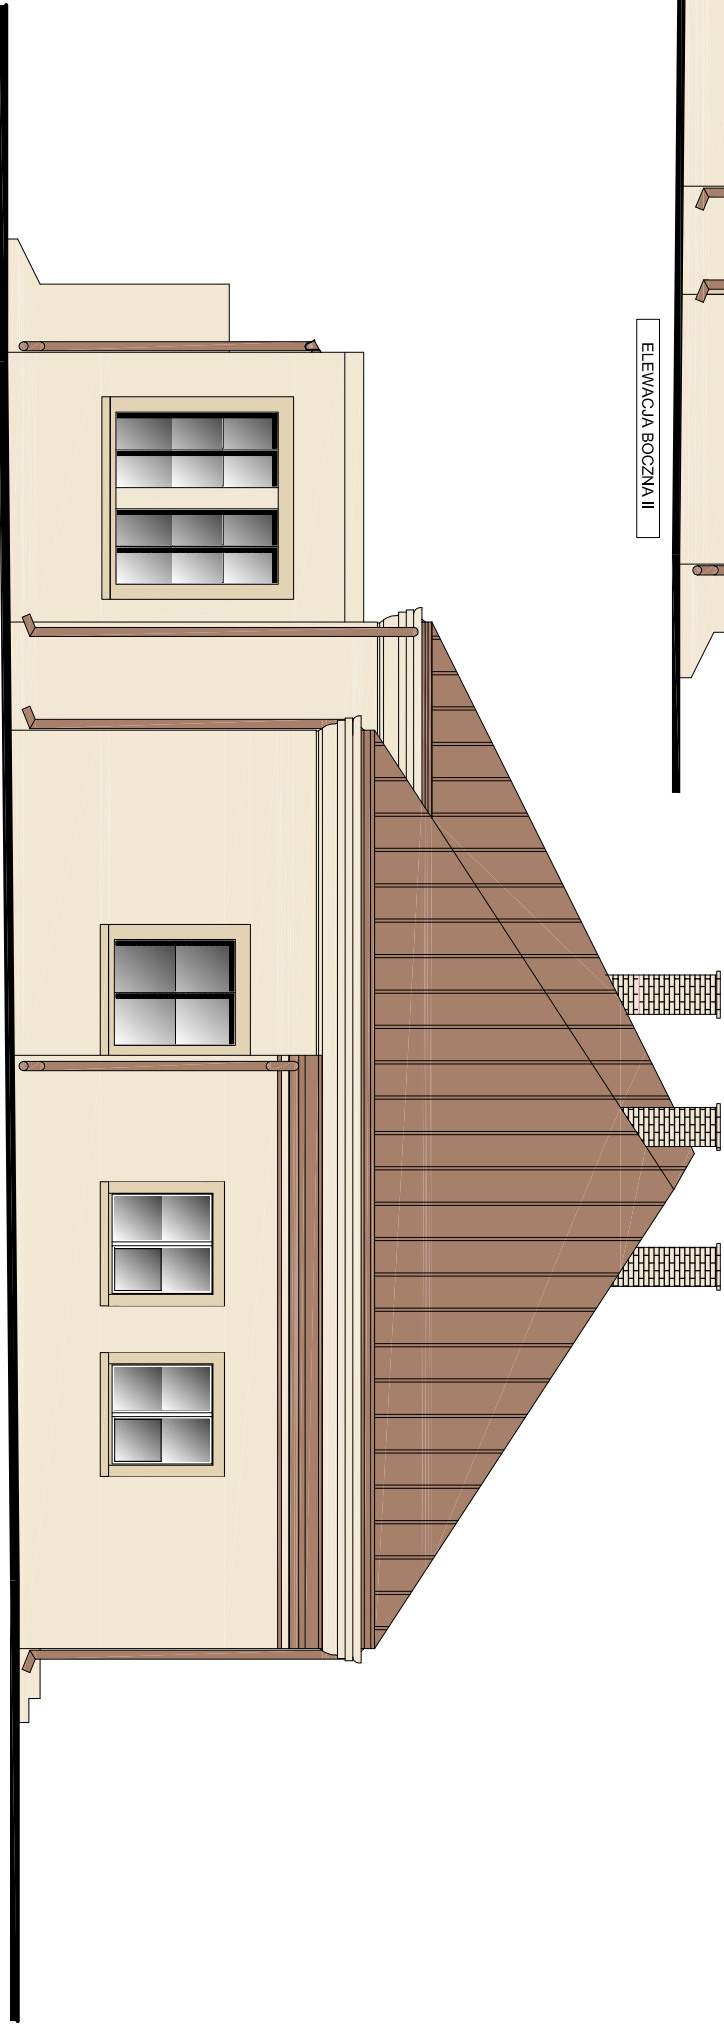


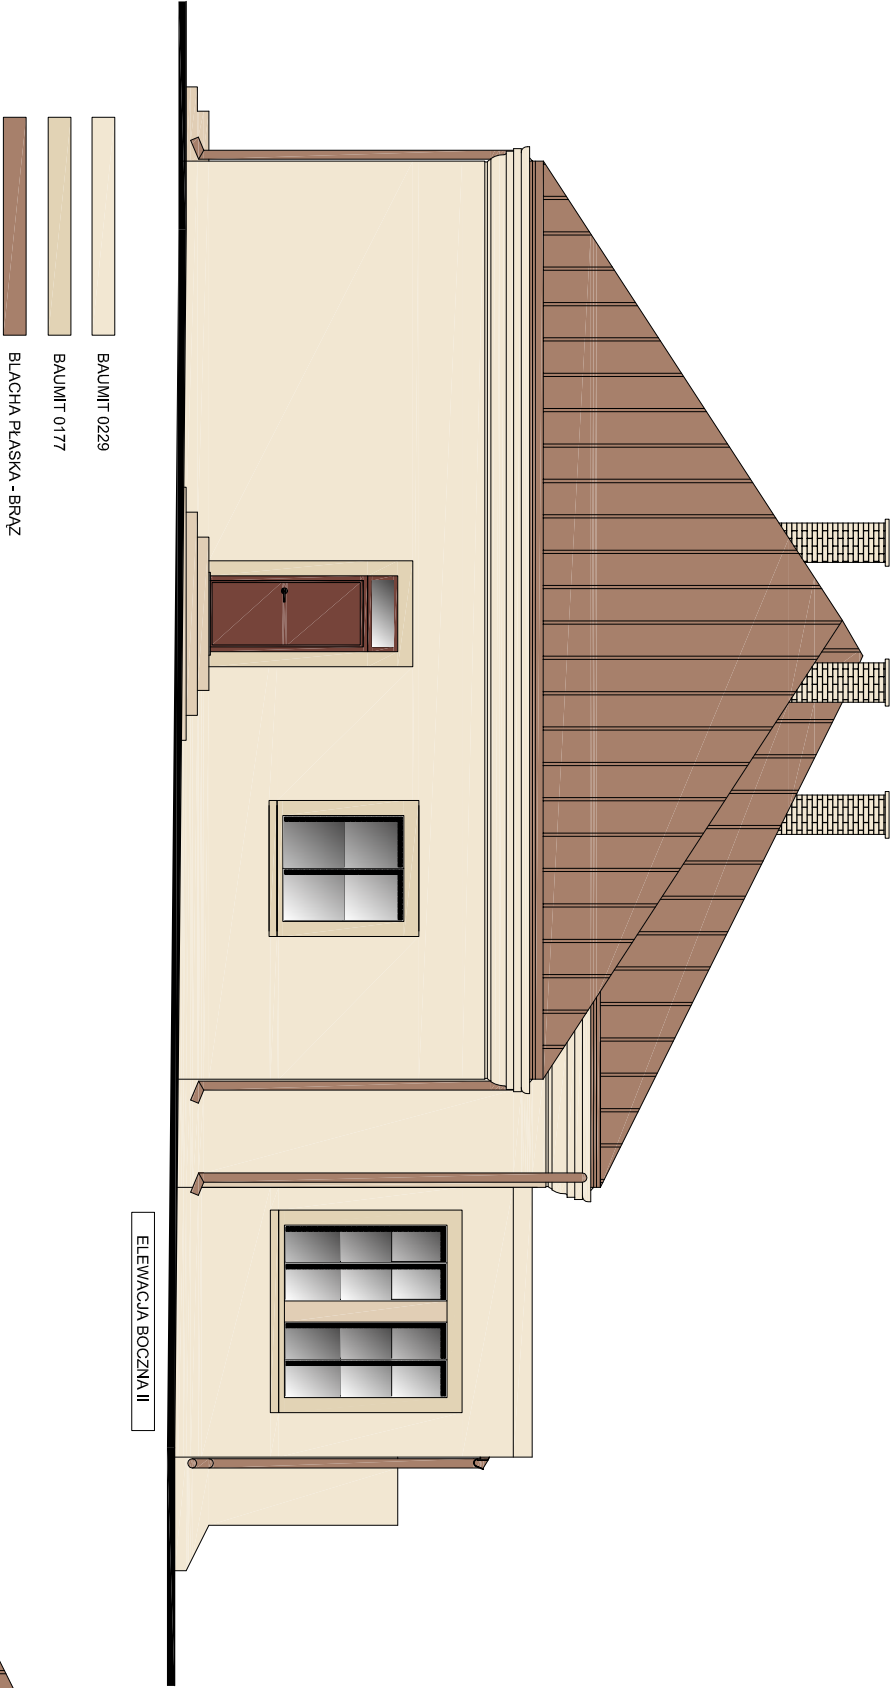

	PRACOWNIA PROJEKTOWA "MAXPOL" Żeromskiego 51a tel. (048) 385-09-57				
	projektant:	mgr inż. arch. Anna Plekarczyk	WP04/015/10	05.2012	
sprawdził:	mgr inż. arch. Witold Malmon	GP-III-1342/130/91	05.2012		
FAZA: PROJEKT BUDOWLANY					
Obiekt:	Inwestor:				skala:
ADAPTACJA BUDYNKU ADMINISTRACYJNO-GOSPODARCZEGO W DPS JEDLIANKA NA ŚRODOWISKOWY DOM SAMOPOMOCY	DOM POMOCY SPOŁECZNEJ W JEDLIANCE, JEDLIANKA 10, 26-660 JEDLIŃSK				1:100
Adres:	Tytuł rysunku:				nr rysunku:
DZ. NR EW 426/23 JEDLIANKA 26-660 JEDLIŃSK	Kolorystyka - ELEWACJA BOCZNA I I II				A.08
Niniejszy projekt jest własnością jego autorów. Kopiowanie, publikowanie oraz wykorzystanie projektu do jakiegokolwiek innych celów bez wiedzy i zgody autorów jest zabronione na mocy Ustawy o Prawie Autorskim i prawach pokrewnych z dnia 4 lutego 1994 r. (Dz. U. z 1994r., nr 24, poz.83)					