



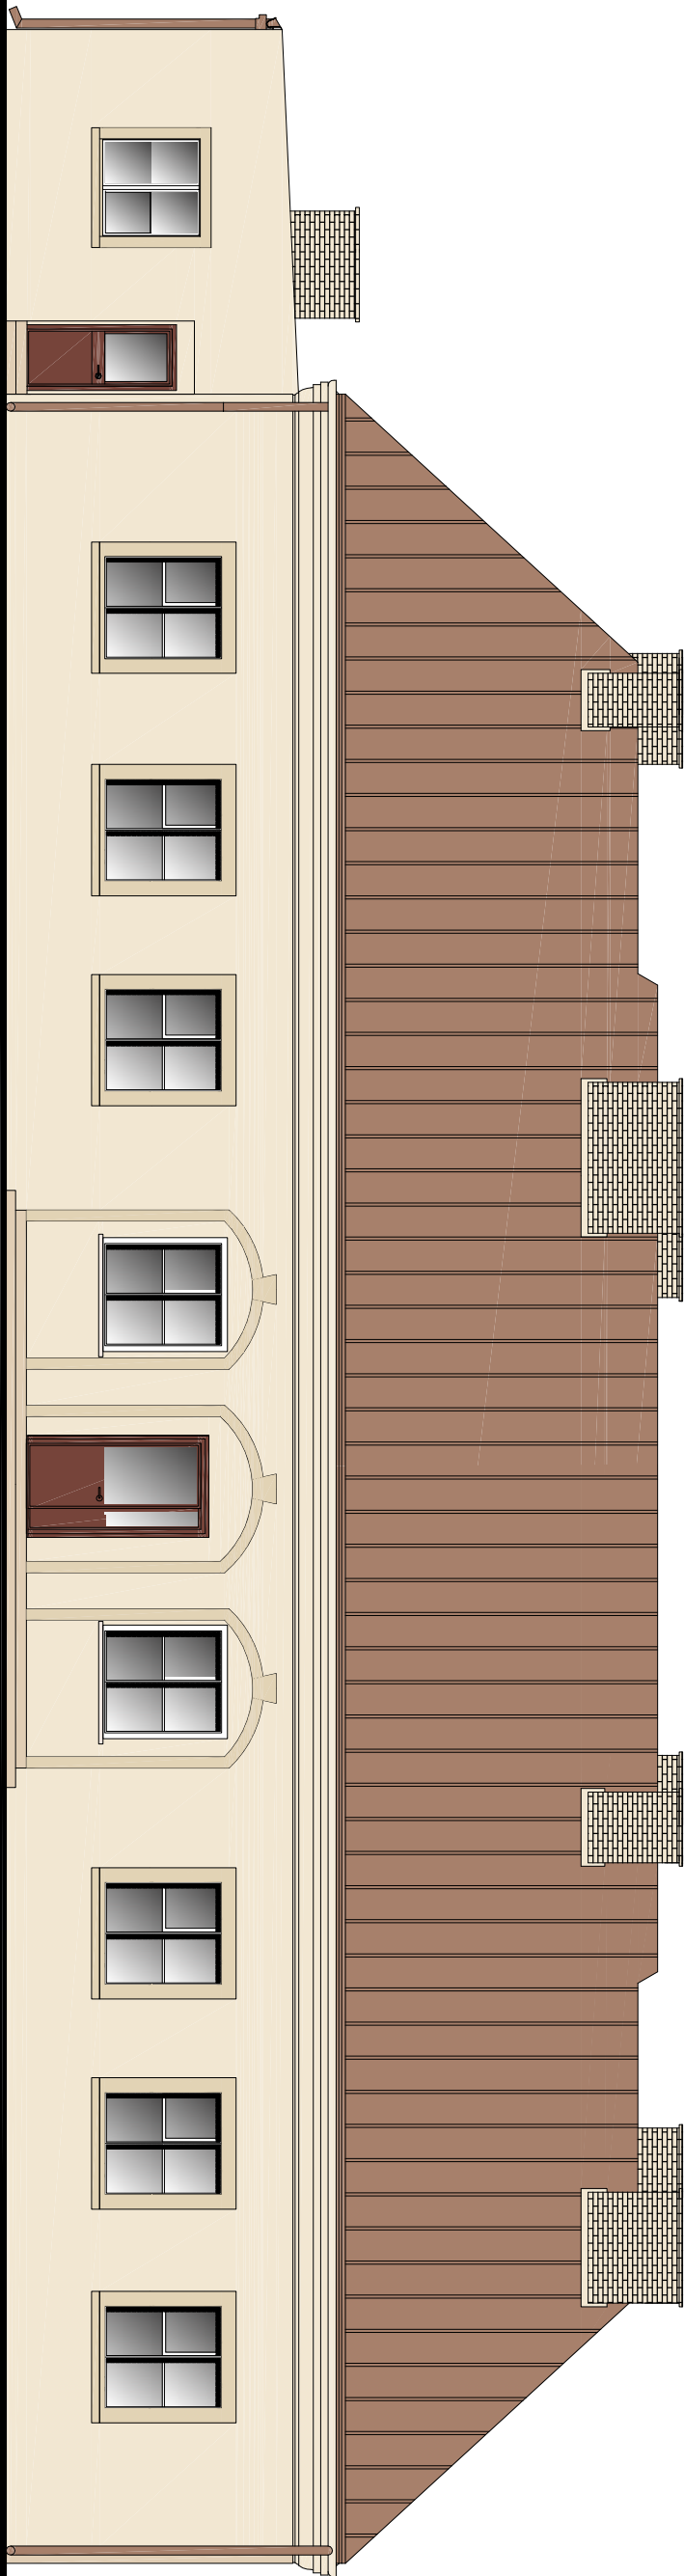

ELEVACJA FRONTOWA

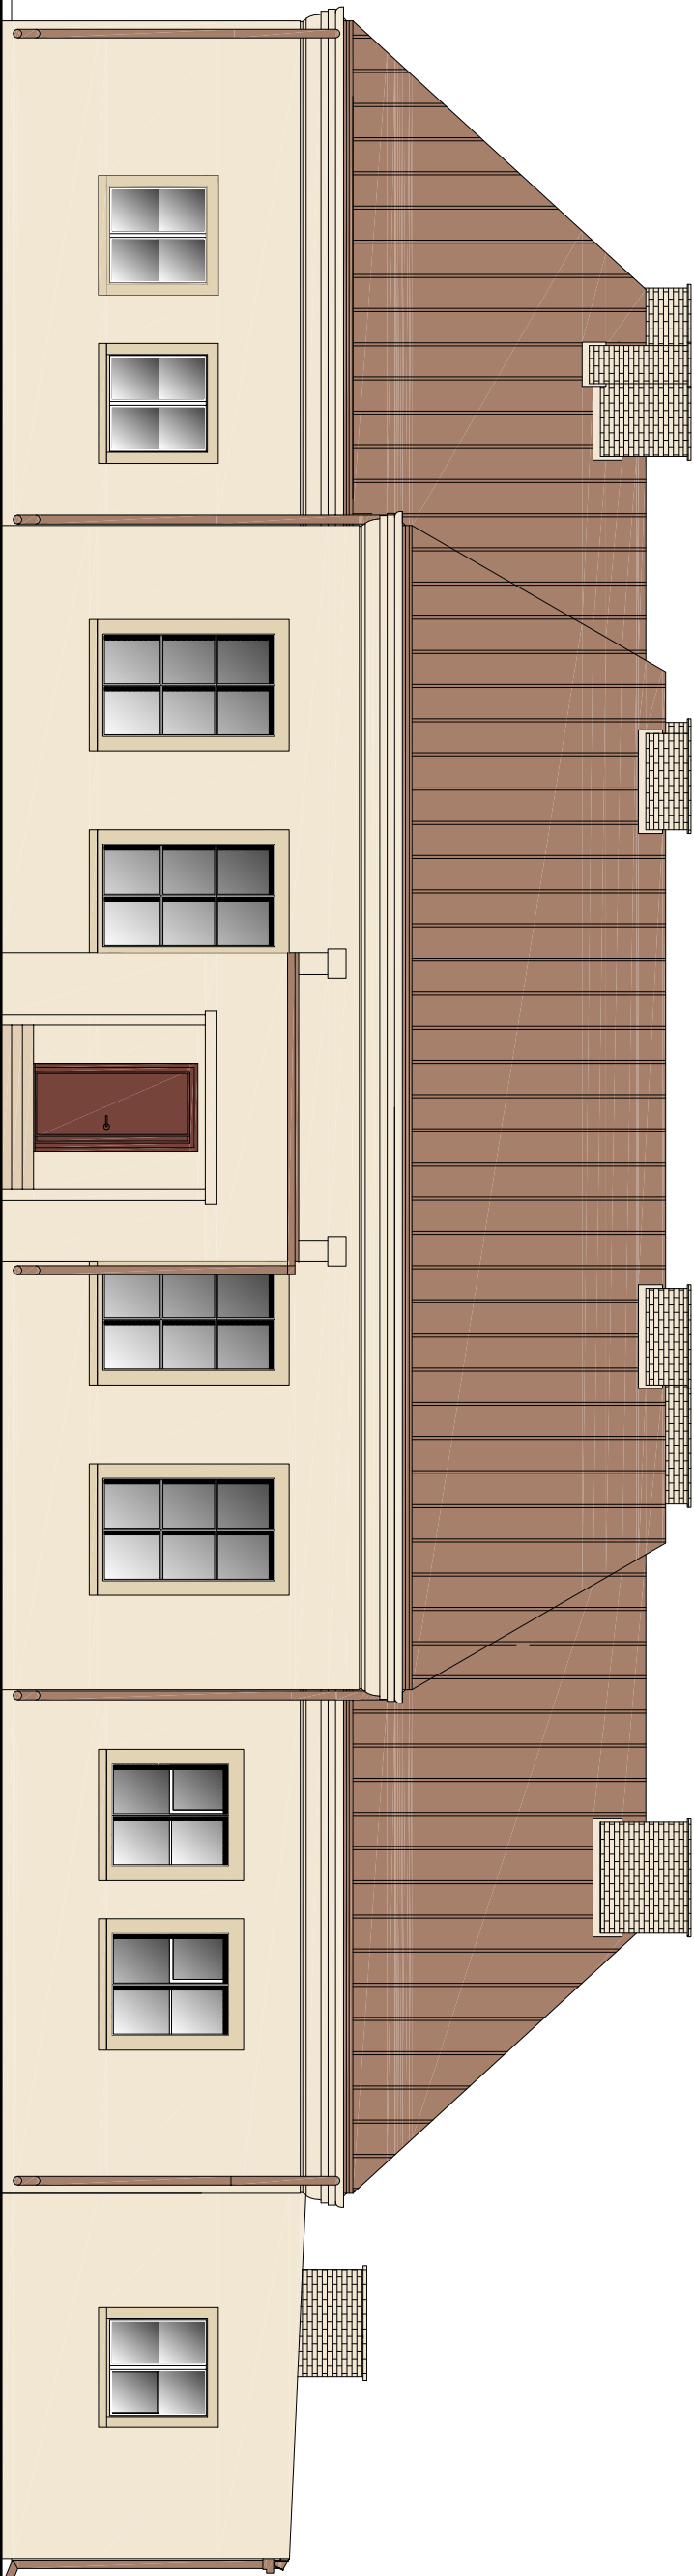

ELEVACJA TYLNA

- BAUMIT 0229
- BAUMIT 0177
- BLACHA PŁASKA - BRĄZ

|   |                                                                     |  |                                |                    |         |         |
|---|---------------------------------------------------------------------|--|--------------------------------|--------------------|---------|---------|
| <div></div> <div>PRACOWNIA PROJEKTOWA<br/>"MAXPOL"<br/>Żerzńskiego 51a<br/>tel. ( 048) 385-09-57</div>   |                                                                     |  | imię i nazwisko                | nr upr. bud.       | data:   | podpis: |
|   | projektant:                                                         |  | mgr inż. arch. Anna Plekarczyk | WPoA/015/10        | 05.2012 |         |
|   | sprawdził:                                                          |  | mgr inż. arch. Witold Malmon   | GP-III-1342/130/91 | 05.2012 |         |
| FAZA: PROJEKT BUDOWLANY   |                                                                     |  |                                |                    |         |         |
| Obiekt:   | Inwestor:                                                           |  |                                | skala:             |         |         |
| ADAPTACJA BUDYNKU ADMINISTRACYJNO-GOSPODARCZEGO W DPS JEDLIANKA<br>NA ŚRODOWISKOWY DOM SAMOPOMOCY   | DOM POMOCY SPOŁECZNEJ W JEDLIANCE,<br>JEDLIANKA 10, 26-660 JEDLIŃSK |  |                                | 1:100              |         |         |
| Adres:   | Tytuł rysunku:                                                      |  | nr rysunku:                    |                    |         |         |
| DZ. NR EW 426/23 JEDLIANKA<br>26-660 JEDLIŃSK   | Kolorystyka - ELEVACJA FRONTOWA I TYLNA                             |  | A.9                            |                    |         |         |
| Niniejszy projekt jest własnością jego autorów. Kopiowanie, publikowanie oraz wykorzystanie projektu do jakiegokolwiek innych celów bez wiedzy i zgody autorów jest zabronione na mocy Ustawy o Prawie Autorskim i prawach pokrewnych z dnia 4 lutego 1994 r. (Dz. U. z 1994r., nr 24, poz.83) |                                                                     |  |                                |                    |         |         |