


+8.98
V-----

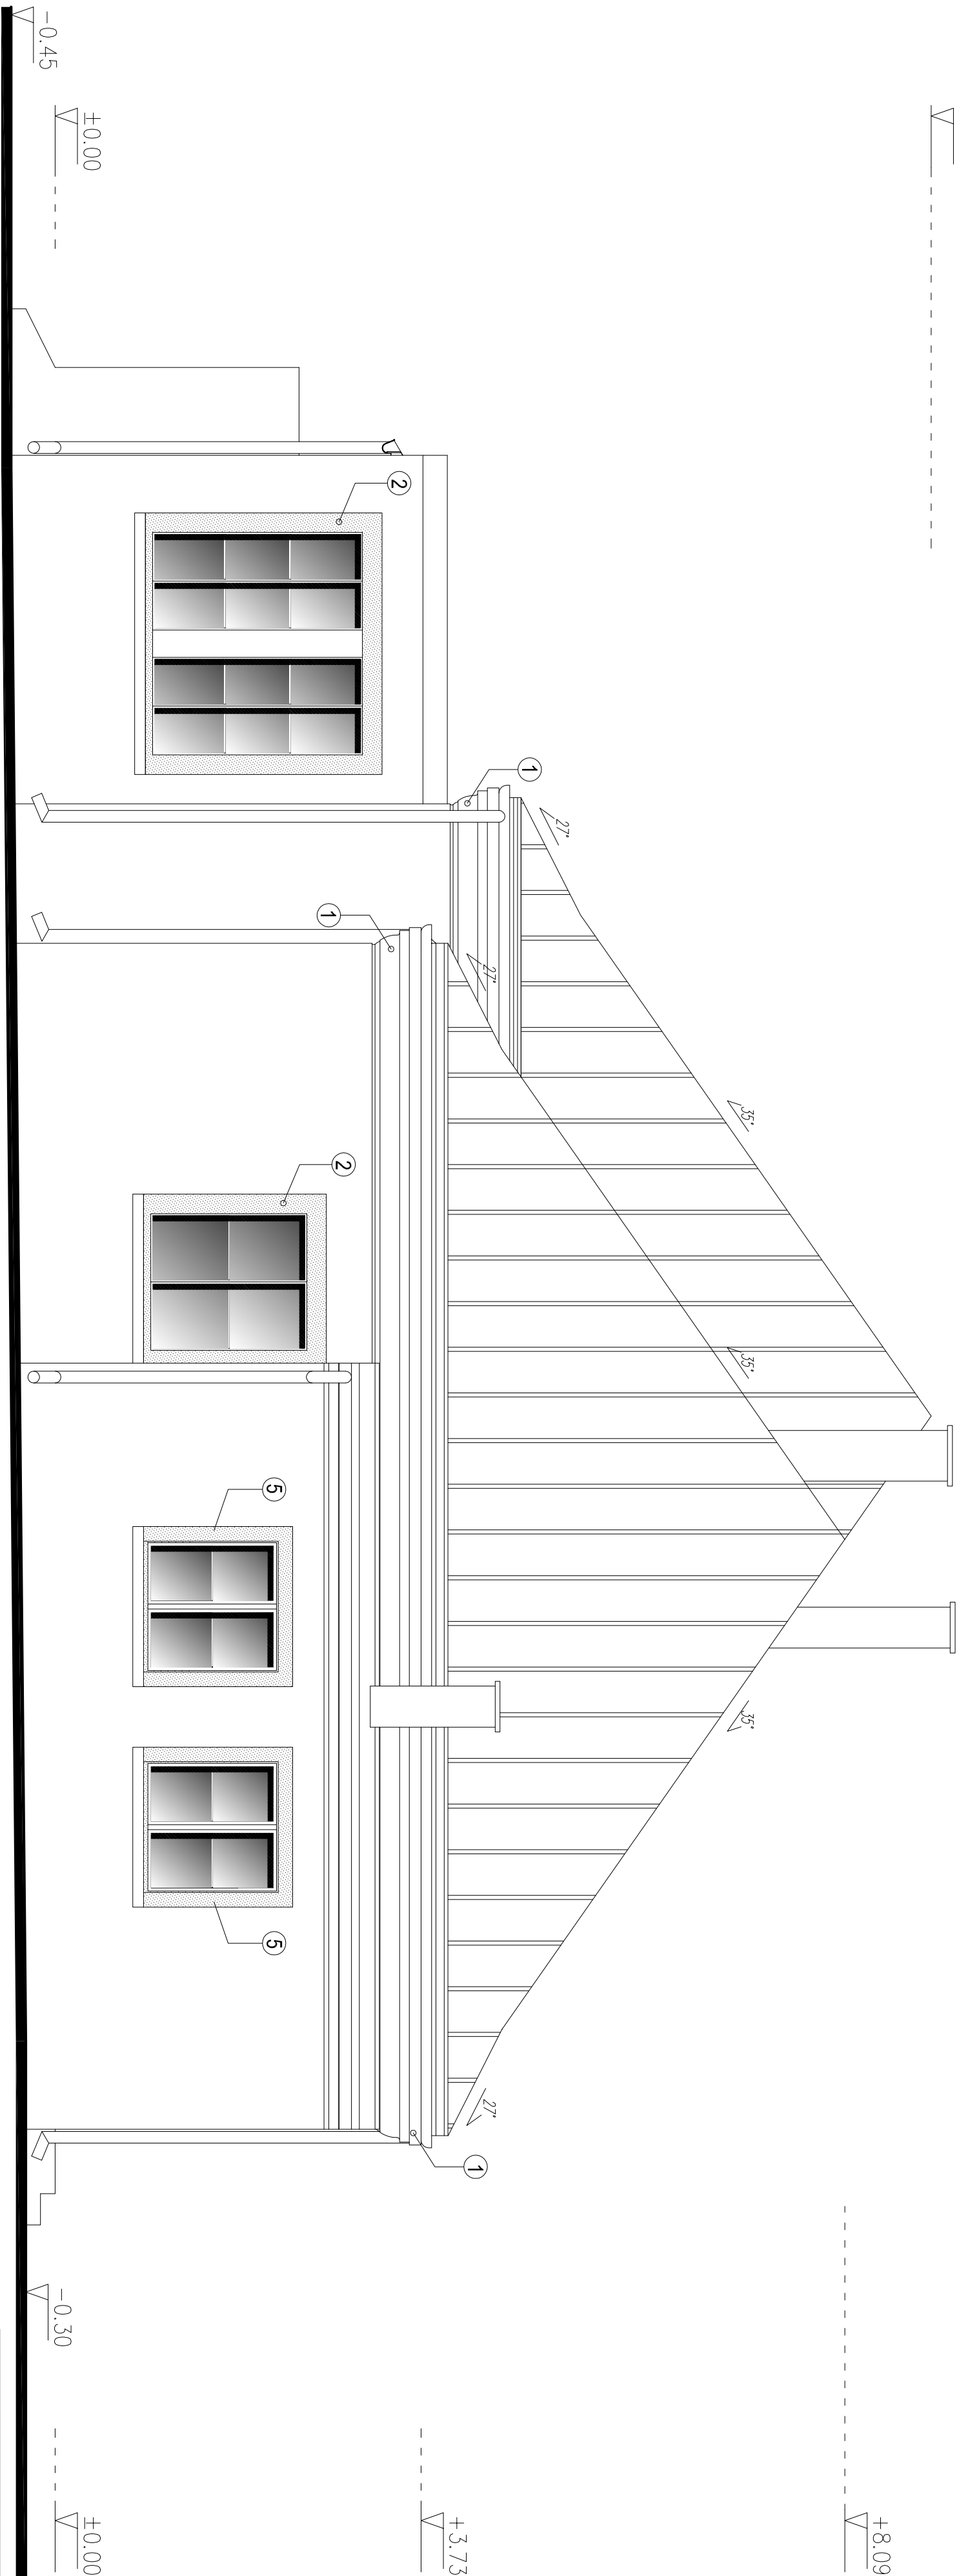

ELEWACJA BOCZNA I

1. Detal gzymsu, rys. W 11
2. Detal opaski okiennej, rys. W 12
3. Detal opaski łukowej I, rys. W 13
4. Detal opaski łukowej II, rys. W 14
5. Opaska okienna - brak sztukaterii (wykonana kolorem)

					
PRACOWNIA PROJEKTOWA "MAXPOL" Ziemskiego 51a tel. (046) 385-09-57		projektant:		imię i nazwisko	
		mgr inż. arch. Witold Malinon		nr upr. bud.	
		sprawdził:		data:	
FAZA: PROJEKT WYKONAWCZY					
Inwestor:				skala:	
ADAPTACJA BUDYNKU ADMINISTRACYJNO- GOSPODARCZEGO W DPS JEDLIANKA NA ŚRODOWISKOWY DOM SAMOPOMOCY		DOM POMOCY SPOŁECZNEJ W JEDLIANCE, JEDLIANKA 10, 26-660 JEDLIŃSK		1:50	
Adres		Typ i rysunek:		nr rysunku:	
DZ. NR EW. 426/23 JEDLIANKA 26-660 JEDLIŃSK		ELEWACJA BOCZNA I		W.8	
Niniejszy projekt jest własnością jego autorów. Kopiowanie, publikowanie oraz wykorzystanie projektu do jakiegokolwiek innego celu bez wiedzy i zgody autorów jest zabronione na mocy Ustawy o Prawie Autorskim i prawach pokrewnych z dnia 4 lutego 1994 r. (Dz. U. z 1994r., nr 24, poz.83)					