


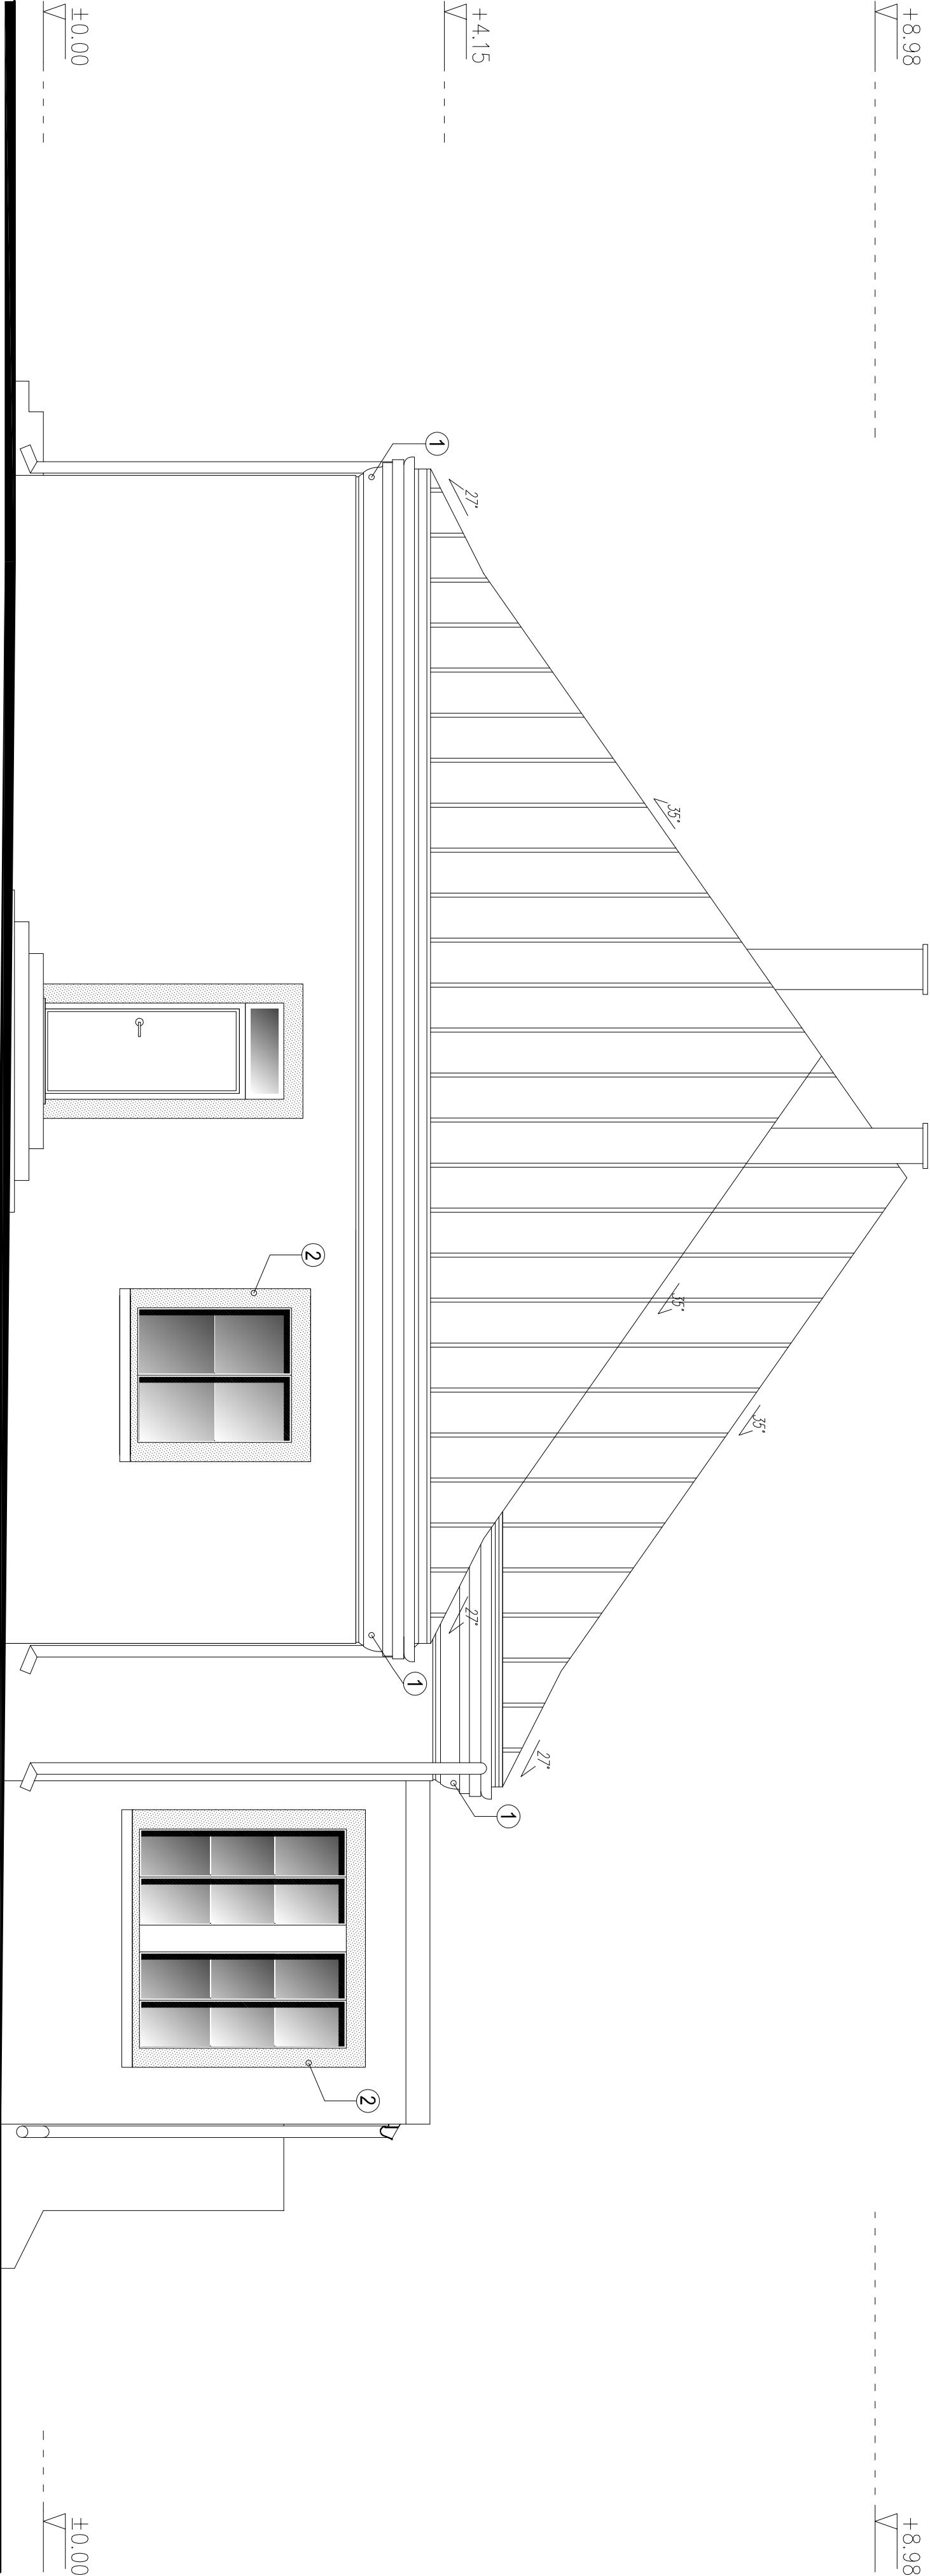

1. Detal gzymsu, rys. W 11
2. Detal opaski okiennej, rys. W 12
3. Detal opaski lukowej I, rys. W 13
4. Detal opaski lukowej II, rys. W 14
5. Opaska okienna - brak szukaterii (wykonana kolorem)

	PRACOWNIA PROJEKTOWA "MAXPOL" Ziemskiego 51a tel. (048) 385-09-57		projektant:		mgr inż. arch. Witold Malinon		nr upr. bud.		data:		podpis:	
	FAZA: PROJEKT WYKONAWCZY		sprawdził:									
	Objekt:		Inwestor:		DOM POMOCY SPOŁECZNEJ W JEDLIŃCE GOSPODARCZEGO W DPS JEDLIŃKA NA ŚRODOWISKOWY DOM SAMOPOMOCY		JEDLIŃKA 10, 26-660 JEDLIŃSK		1:50			
	Adres:		DZ NR EW 426/23 JEDLIŃKA 26-660 JEDLIŃSK		Typ i rysunek:		ELEWACJA BOCZNA II		nr rysunku:		W.9	
Niniejszy projekt jest własnością jego autora. Kopiowanie, publikowanie oraz wykorzystanie projektu do jakichkolwiek innych celów bez wiedzy i zgody autorów jest zabronione na mocy ustawy o Prawie Autorskim i prawach pokrewnych z dnia 4 lutego 1994 r. (Dz. U. z 1994r., nr 24, poz.83)												