
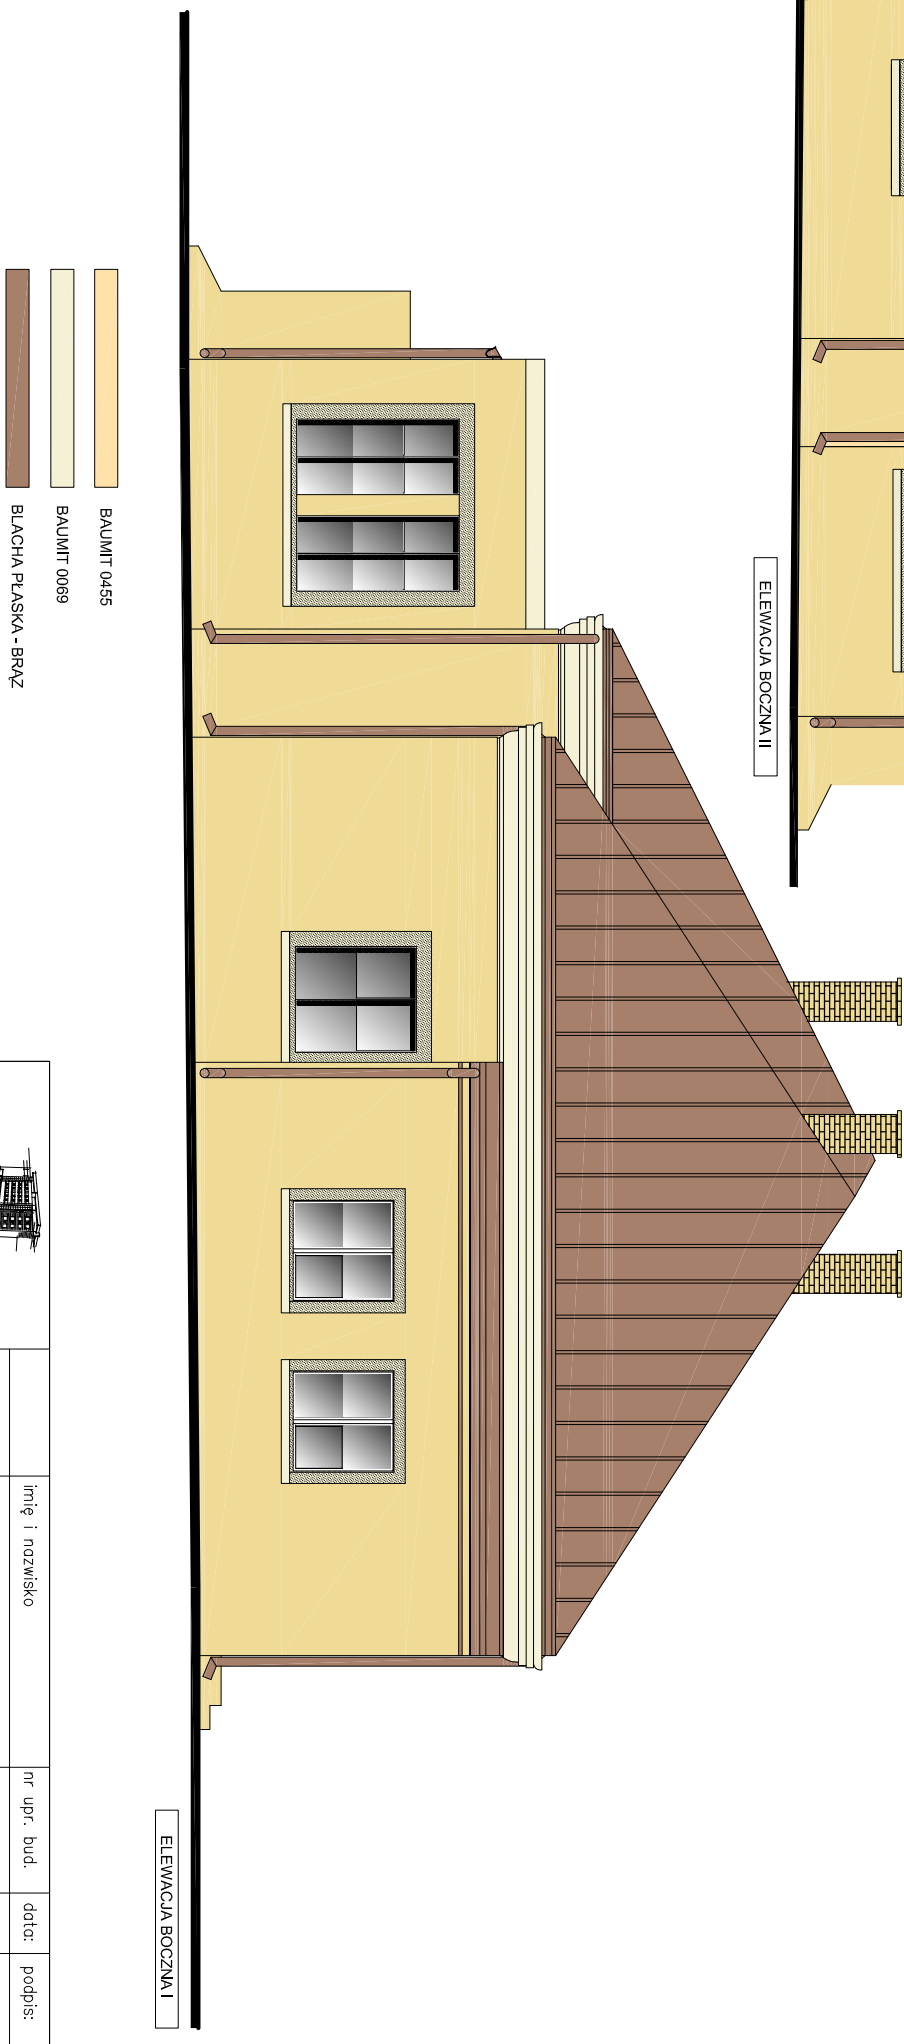


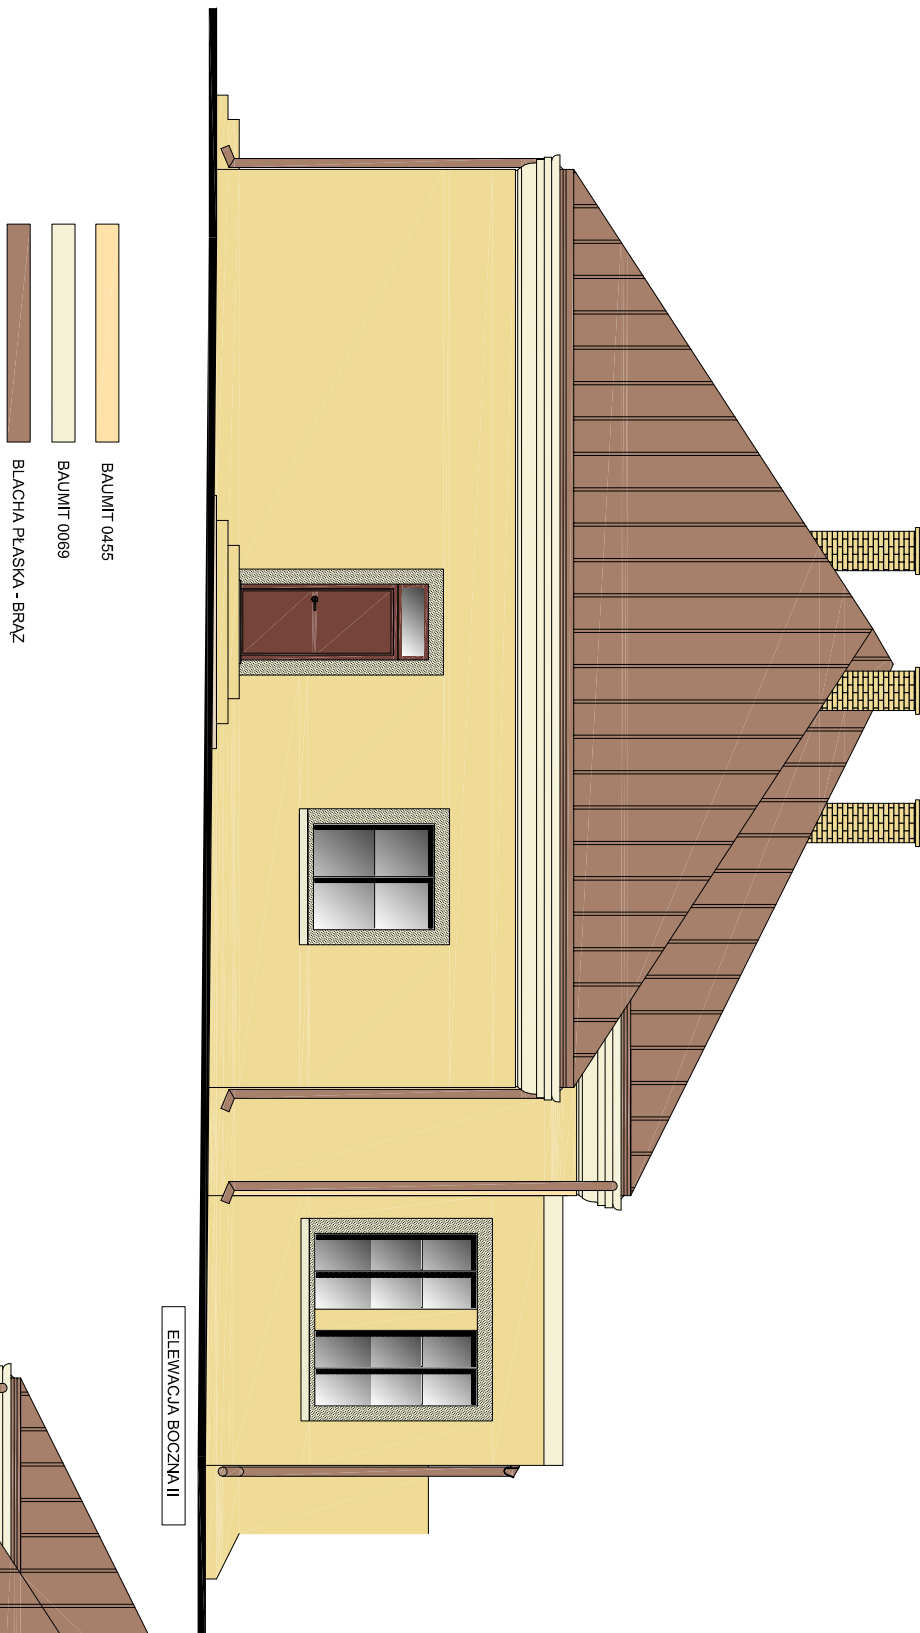

 PRACOWNIA PROJEKTOWA "MAPOL" Zeromskiego 51a tel. (0 45) 385-09-57		imię i nazwisko	nr upr. bud.	data:	podpis:
	projektant:	mgr inż. arch. Anna Piekarczyk	MPOA/015/10	05.0012	
sprawdził:	mgr inż. arch. Witold Malmon	Gr-III-7342/130/91	05.0012		

ADAPTACJA BUDYNKU ADMINISTRACYJNO-GOSPODARCZEGO W PPS JEDLANKA NA ŚRODOWISKOWY DOM SAMOPOMOCY	DOM POMOCY SPOŁECZNEJ W JEDLANCE, JEDLANKA 10, 26-660 JEDLIŃSK	1:100
Adres: DZ. NR EW 426/23 JEDLANKA 26-660 JEDLIŃSK	Tytuł rysunku: Kolorystyka - ELEWACJA BOCZNA I I I I	nr rysunku: A.10
Niniejszy projekt jest własnością jego autorów. Kopiowanie, publikowanie oraz wykorzystanie projektu do jakichkolwiek innych celów bez wiedzy i zgody autorów jest zabronione na mocy Ustawy o Prawie Autorskim i prawach pokrewnych z dnia 4 lutego 1994 r. (Dz. U. z 1994r., nr 24, poz.85)		