



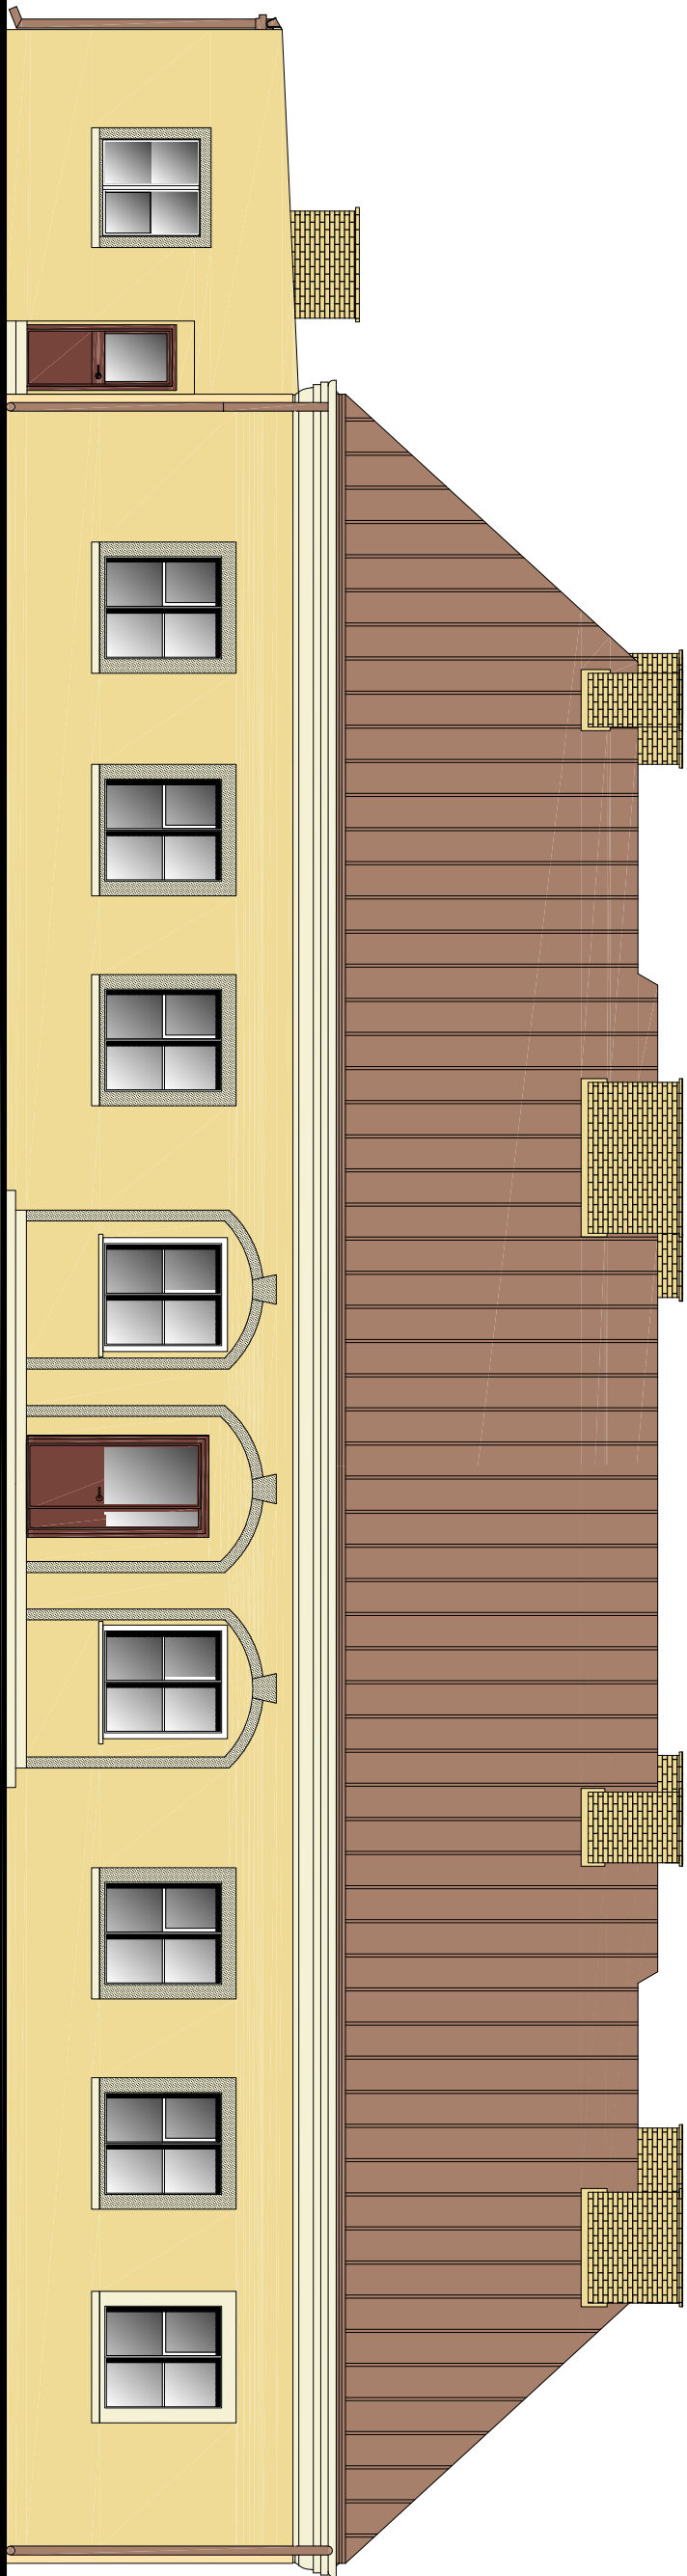

ELEWACJA FRONTOWA

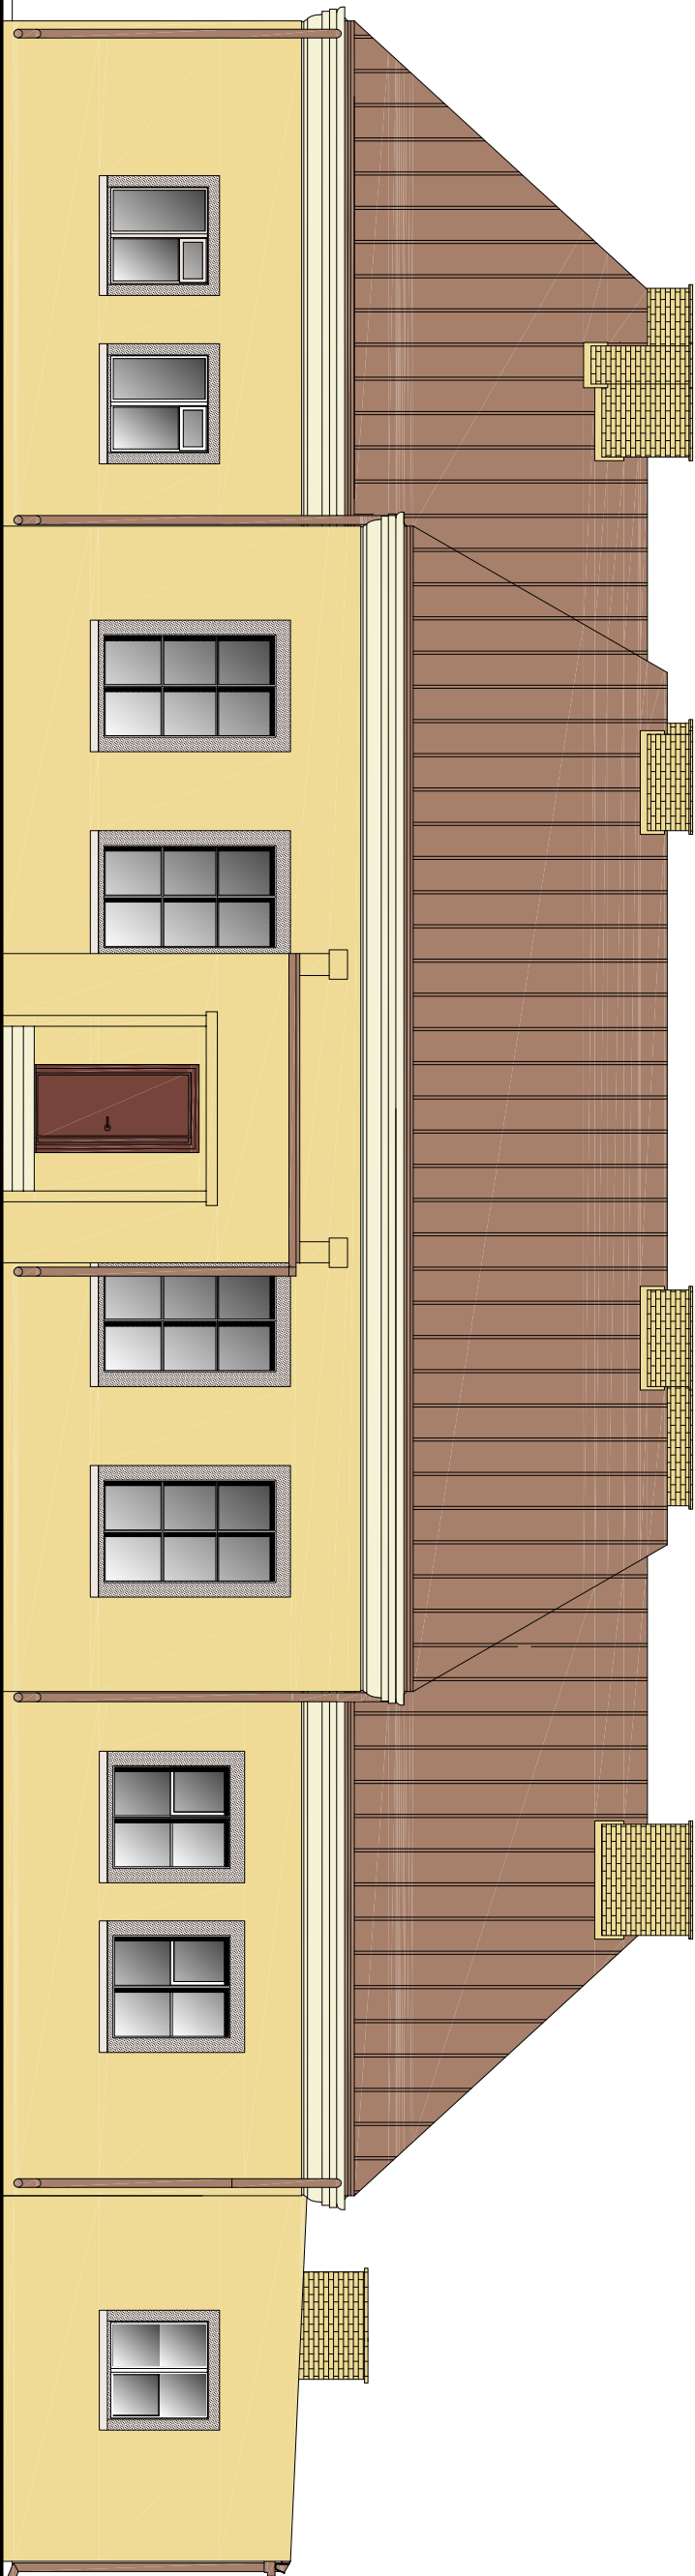

- BAUMIT 0455
- BAUMIT 0069
- BLACHA PŁASKA - BRĄZ

ELEWACJA TYLNA 									
PRACOWNIA PROJEKTOWA "MAXPOL" Żerzńskiego 51a tel. (048) 385-09-57		projektant:		mgr inż. arch. Anna Plekarczyk		WPOA/015/10		05.2012	
		sprawdził:		mgr inż. arch. Witold Malmon		GP-III-1342/130/91		05.2012	
FAZA: KONCEPCJA		Inwestor:		skala:					
Obiekt: ADAPTACJA BUDYNKU ADMINISTRACYJNO-GOSPODARCZEGO W DPS JEDLIANKA NA ŚRODOWISKOWY DOM SAMOPOMOCY		DOM POMOCY SPOŁECZNEJ W JEDLIANCE, JEDLIANKA 10, 26-660 JEDLIŃSK		1:100					
Adres:		Tytuł rysunku:		nr rysunku:					
DZ. NR EW 426/23 JEDLIANKA 26-660 JEDLIŃSK		Kolorystyka - ELEWACJA FRONTOWA I TYLNA		A.11					
Niniejszy projekt jest własnością jego autorów. Kopiowanie, publikowanie oraz wykorzystanie projektu do jakiegokolwiek innych celów bez wiedzy i zgody autorów jest zabronione na mocy Ustawy o Prawie Autorskim i prawach pokrewnych z dnia 4 lutego 1994 r. (Dz. U. z 1994r., nr 24, poz.83)									