ZESTAWIENIE WARSTW PRZEGRÓD BUDOWLANYCH:

PG1	*POSADZKA NA GRUNCIE*	
	1. WYRÓWNANIE NIWEL. / TERAKOTA	1.5–2.0cm
	2. WYLEWKA WYRÓWNAWCZA	5.0 cm
	3. FOLIA GR. 0.20 mm	
	4. STYROPIAN TWARDY	10.0 cm
	5. ZX PAPA IZOLACYJNA	
	6. CHUDY BETON ZBROJONY SIATKĄ ZGRZEWNAną	10.0 cm
	7. PIASEK SZCZONIOZARNISTY, ZAGĘSZCZONY	15.0 cm
	8. ISTNIEJĄCY PODKŁAD	
ST1	*STROP NAD PARTEREM*	
	1. DESKI LUB PŁYTY PŁYSZYNOWE	1.5 cm
	2. FOLIA TECHNICZNA PE –paroizolacja	0.20 mm
	3. WEŁNA MINERALNA	20.0 cm
	4. ISTNIEJĄCY STROP	
	5. SUFIT KASETONOWY	
D1	*WARSTWY DACHOWE*	
	1. BLACHA PLASKA	
	2. ŁATY 4x5cm	
	3. KONTRŁATY 4x5cm	
	4. FOLIA PAROPRZEPUSZCZALNA	
	5. KROKWIE 8x18cm	

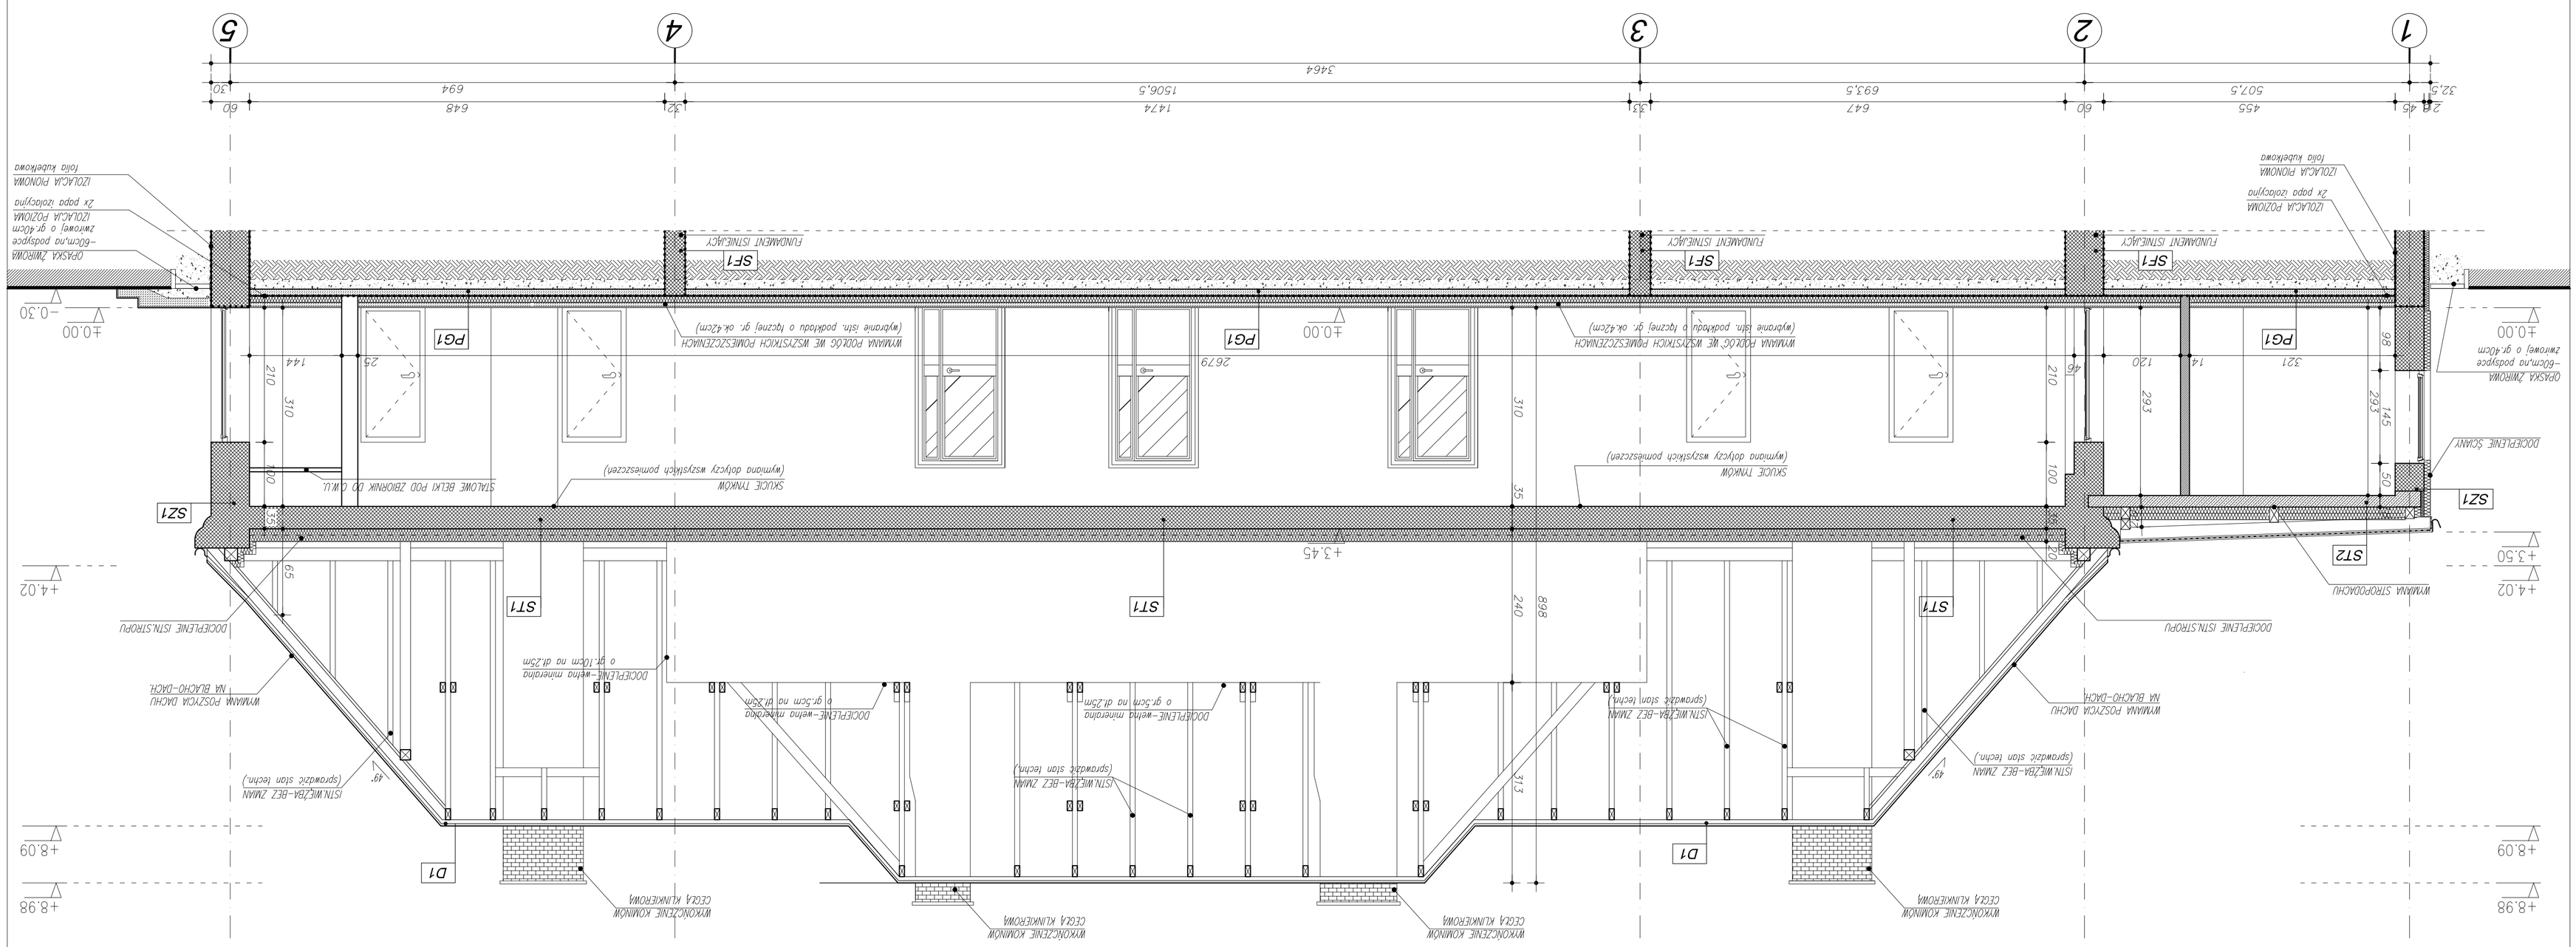

PRACOWNIA PROJEKTOWA "MAXPOL" Zamoskie 31a tel. (048) 385-09-57	projektant:	mgr inż. arch. Witold Małmon			
	sprawdził:		gr-a-7242/90/91		
	Mstg 1 : rozmiarów		nr upr. bud.	data:	podpis:

ADAPTACJA BUDYNKU ADMINISTRACYJNO-GOSPODARCZEGO W DPS JEDLANKA NA SPOŁECZNY DOM SAMOPOMOCY		DOM POMOCY SPOŁECZNEJ w JEDLANCE. JEDLANKA 10, 26-660 JEDLINSK	
			1:50
D2. NR EW 426/23 JEDLANKA 26-660 JEDLINSK		PRZEKRÓJ B-B (podłużny)	W.5

Obiekt: FAZA: PROJEKT WYKONAWCZY

Inwestor: skala:

Adres: Tytuł rysunku: nr rysunku:

Niniejszy projekt, jest własnością biura autorska. Kopiowanie, publikowanie oraz wykorzystanie projektu do jakichkolwiek celów bez wiedzy i zgody autorów jest zabronione na mocy Ustawy o Prawie Autorskim i prawach pokrewnych z dnia 4 lutego 1994 r. (Dz. U. z 1994r., nr 24, poz.83)