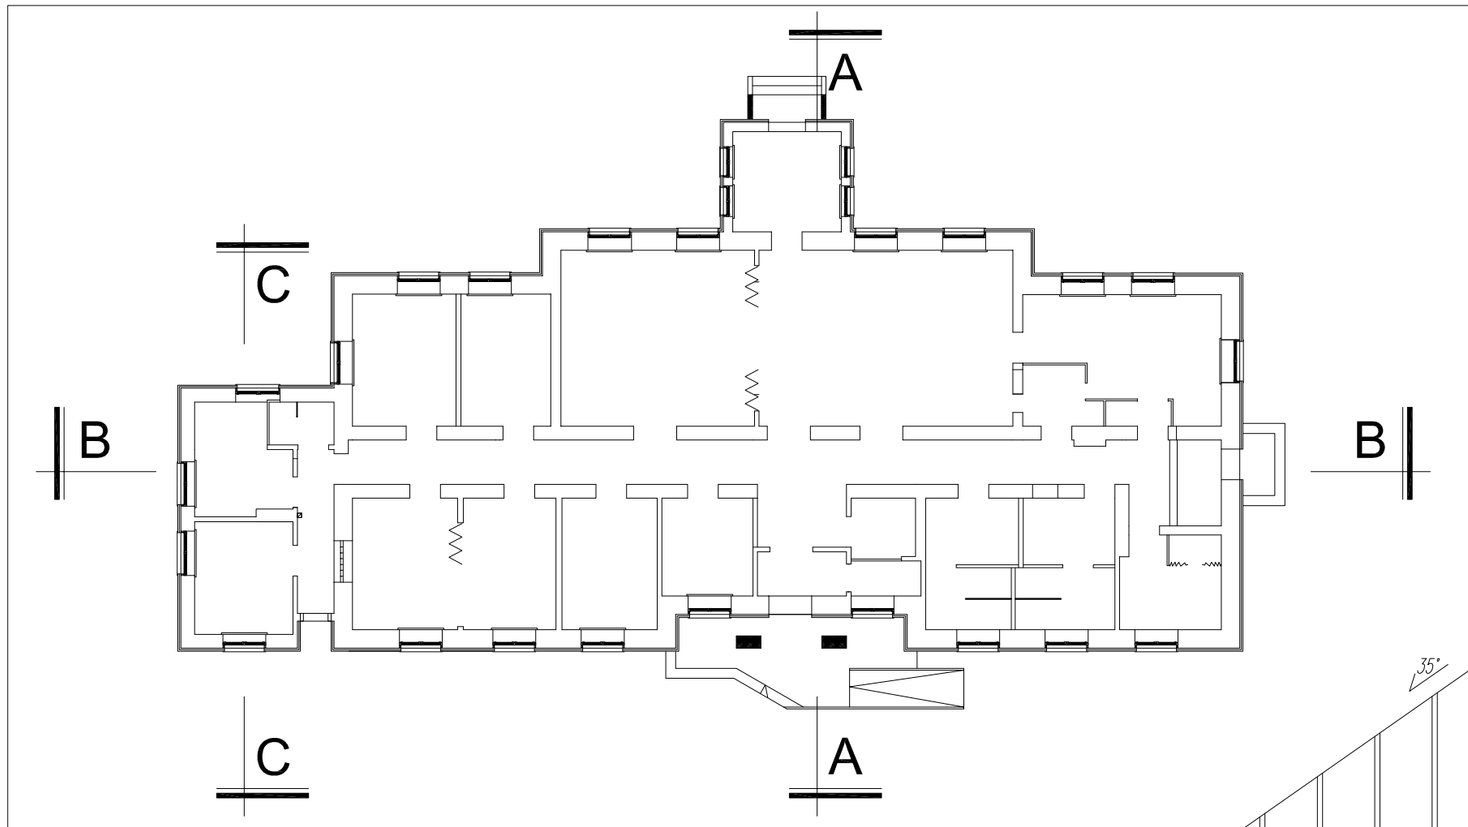


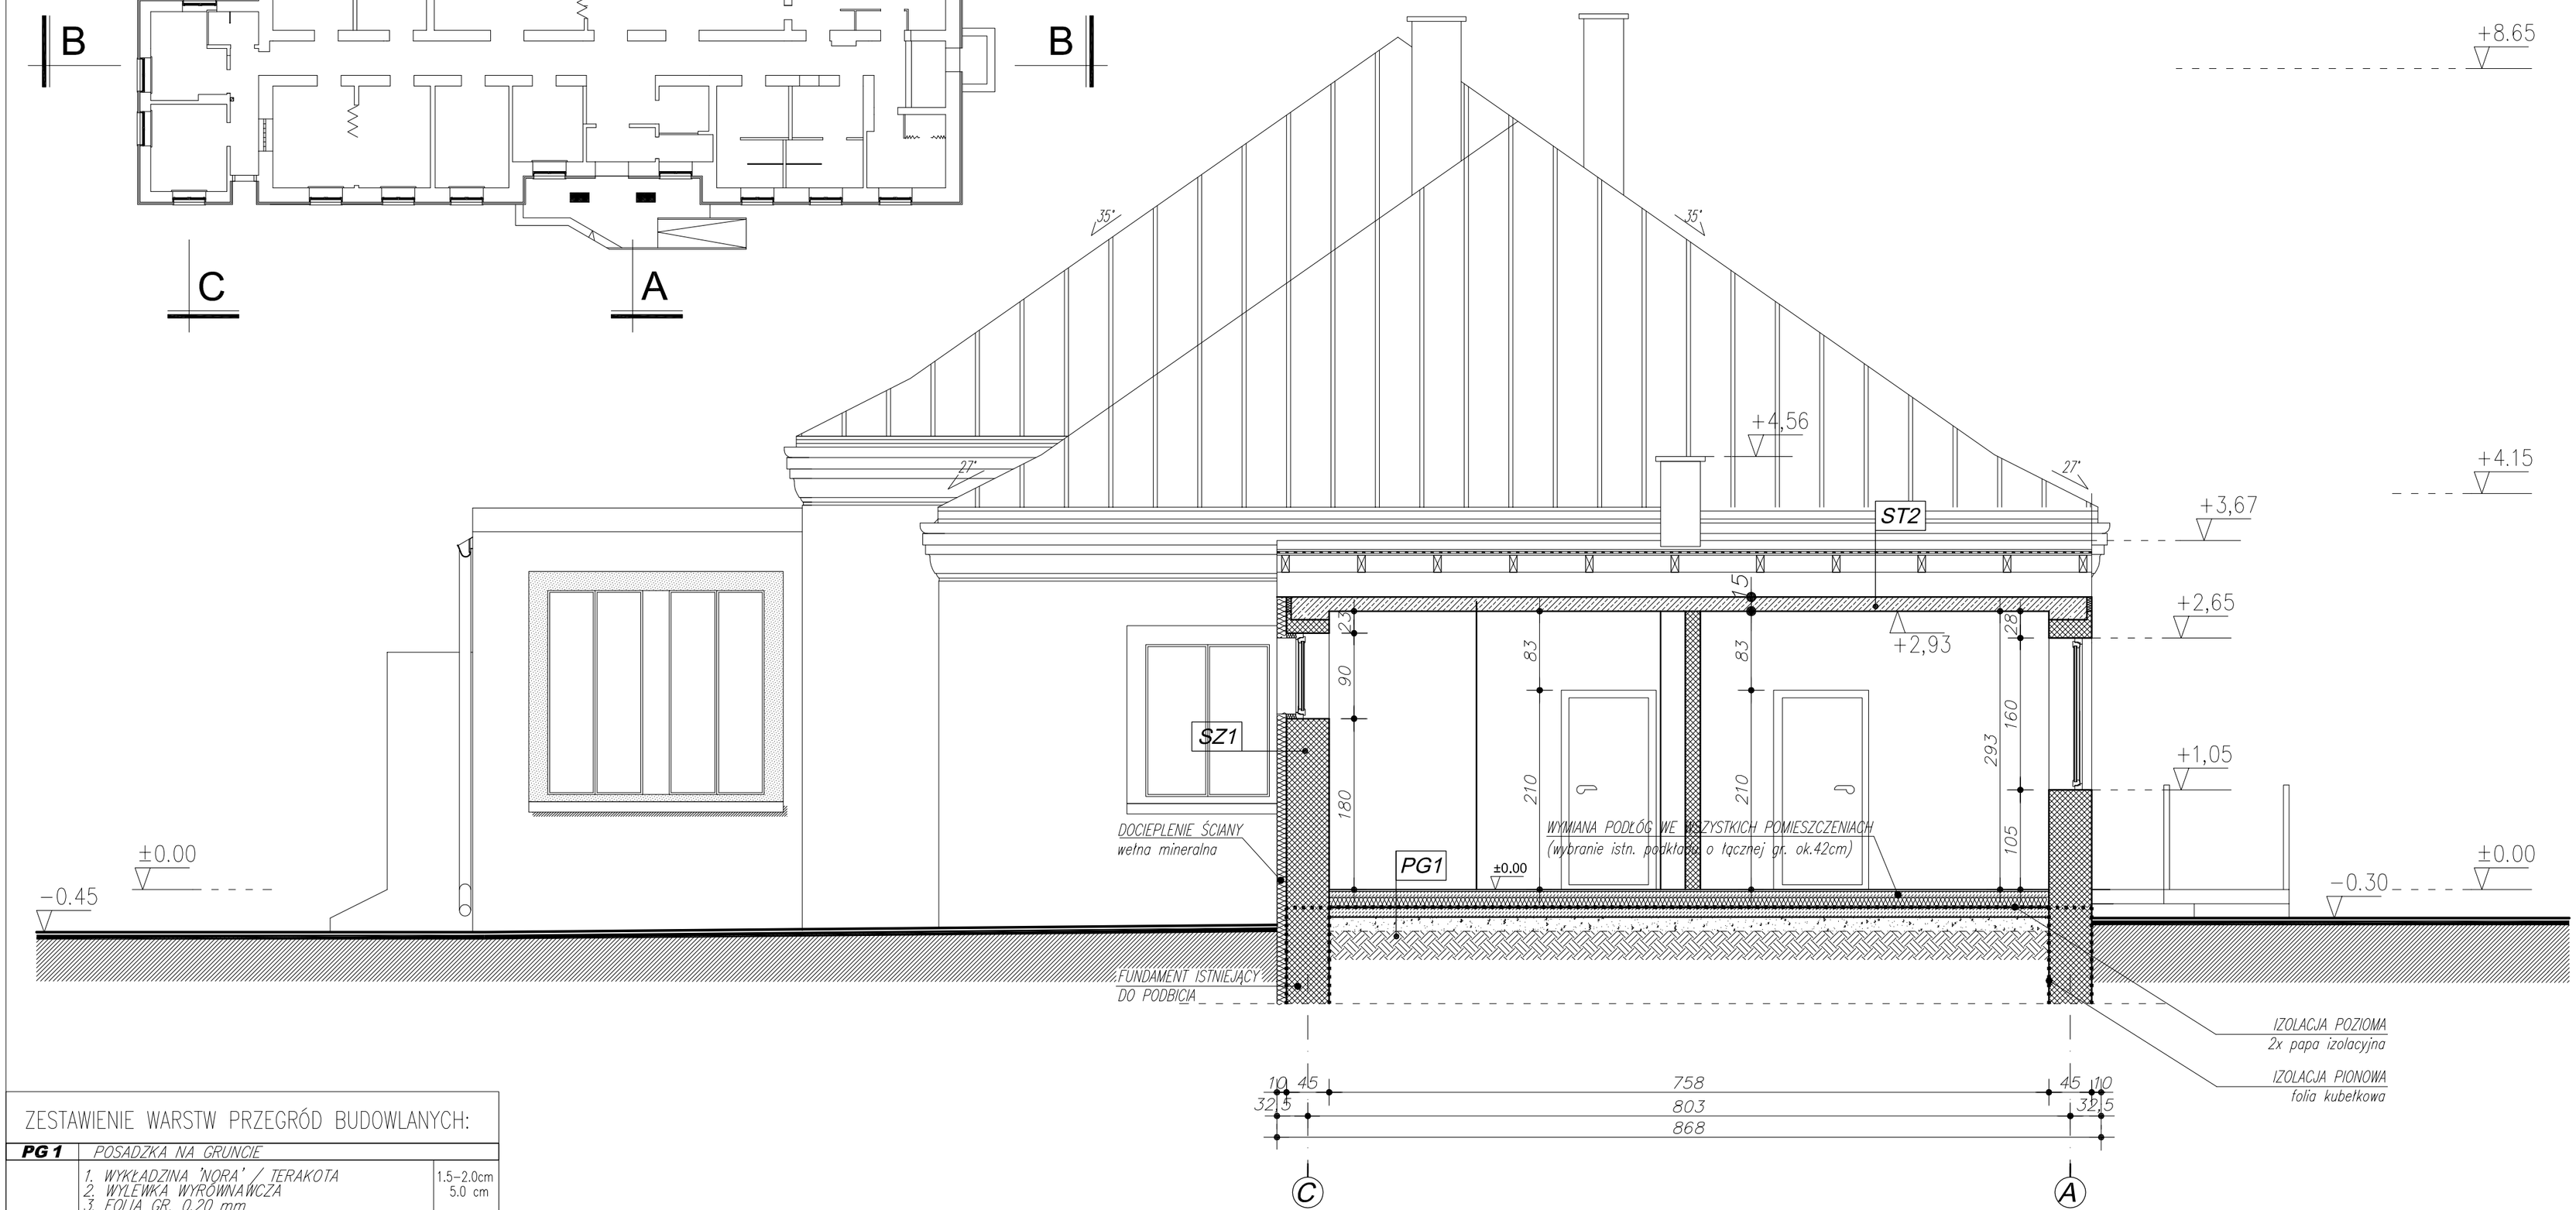


## ZESTAWIENIE WARSTW PRZEGRÓD BUDOWLANYCH:

| | | |
|---|---|---|
| **PG 1** | POSADZKA NA GRUNCIE | |
| | 1. WYKŁADZINA 'NORA' / TERAKOTA | 1.5–2.0cm |
| | 2. WYLEWKA WYRÓWNAWCZA | 5.0 cm |
| | 3. FOLIA GR. 0,20 mm | |
| | 4. STYROPIAN TWARDY | 10.0 cm |
| | 5. 2x PAPA IZOLACYJNA | |
| | 6. CHUDY BETON ZBROJONY SIATKĄ ZGRZEWANĄ | 10.0 cm |
| | 7. PIASEK ŚREDNIOZIARNISTY, ZAGĘSZCZONY | 15.0 cm |
| | 8. ISTNIEJĄCY PODKŁAD | |
| **ST 1** | STROP NAD PARTEREM | |
| | 1. DESKI LUB PŁYTY PILŚNIOWE | 1.5 cm |
| | 2. FOLIA TECHNICZNA PE –paroizolacja | 0.20 mm |
| | 3. WEŁNA MINERALNA | 20.0 cm |
| | 4. ISTNIEJĄCY STROP | |
| | 5. SUFIT KASETONOWY | |
| **D1** | WARSTWY DACHOWE | |
| | 1. BLACHODACHÓWKA | |
| | 2. ŁATY 4x5cm | |
| | 3. KONTRŁATY 4x5cm | |
| | 4. FOLIA PAROPRZEPUSZCZALNA | |
| | 5. KROKWIE 8x18cm | |

| PRACOWNIA PROJEKTOWA "MAXPOL" Zeromskiego 51a tel. ( 048) 385–09–57 | | imię i nazwisko | nr upr. bud. | data: | podpis: |
|---|---|---|---|---|---|
| | projektant: | mgr inż. arch. Witold Malmon | GP–III–7342/130/91 | 06.2012 | |
| | sprawdził: | | | | |
| FAZA: PROJEKT WYKONAWCZY | | | | | |
| Obiekt: | | Inwestor: | | | skala: |
| ADAPTACJA BUDYNKU ADMINISTRACYJNO-GOSPODARCZEGO W DPS JEDLANKA NA ŚRODOWISKOWY DOM SAMOPOMOCY | | DOM POMOCY SPOŁECZNEJ W JEDLANCE, JEDLANKA 10, 26-660 JEDLIŃSK | | | 1:50 |
| Adres | | Tytuł rysunku: | | | nr rysunku: |
| DZ. NR EW 426/23 JEDLANKA 26-660 JEDLIŃSK | | PRZEKRÓJ C-C | | | W.6 |

Niniejszy projekt jest własnością jego autorów. Kopiowanie, publikowanie oraz wykorzystanie projektu do jakichkolwiek innych celów bez wiedzy i zgody autorów jest zabronione na mocy Ustawy o Prawie Autorskim i prawach pokrewnych z dnia 4 lutego 1994 r. (Dz. U. z 1994r., nr 24, poz.83)