


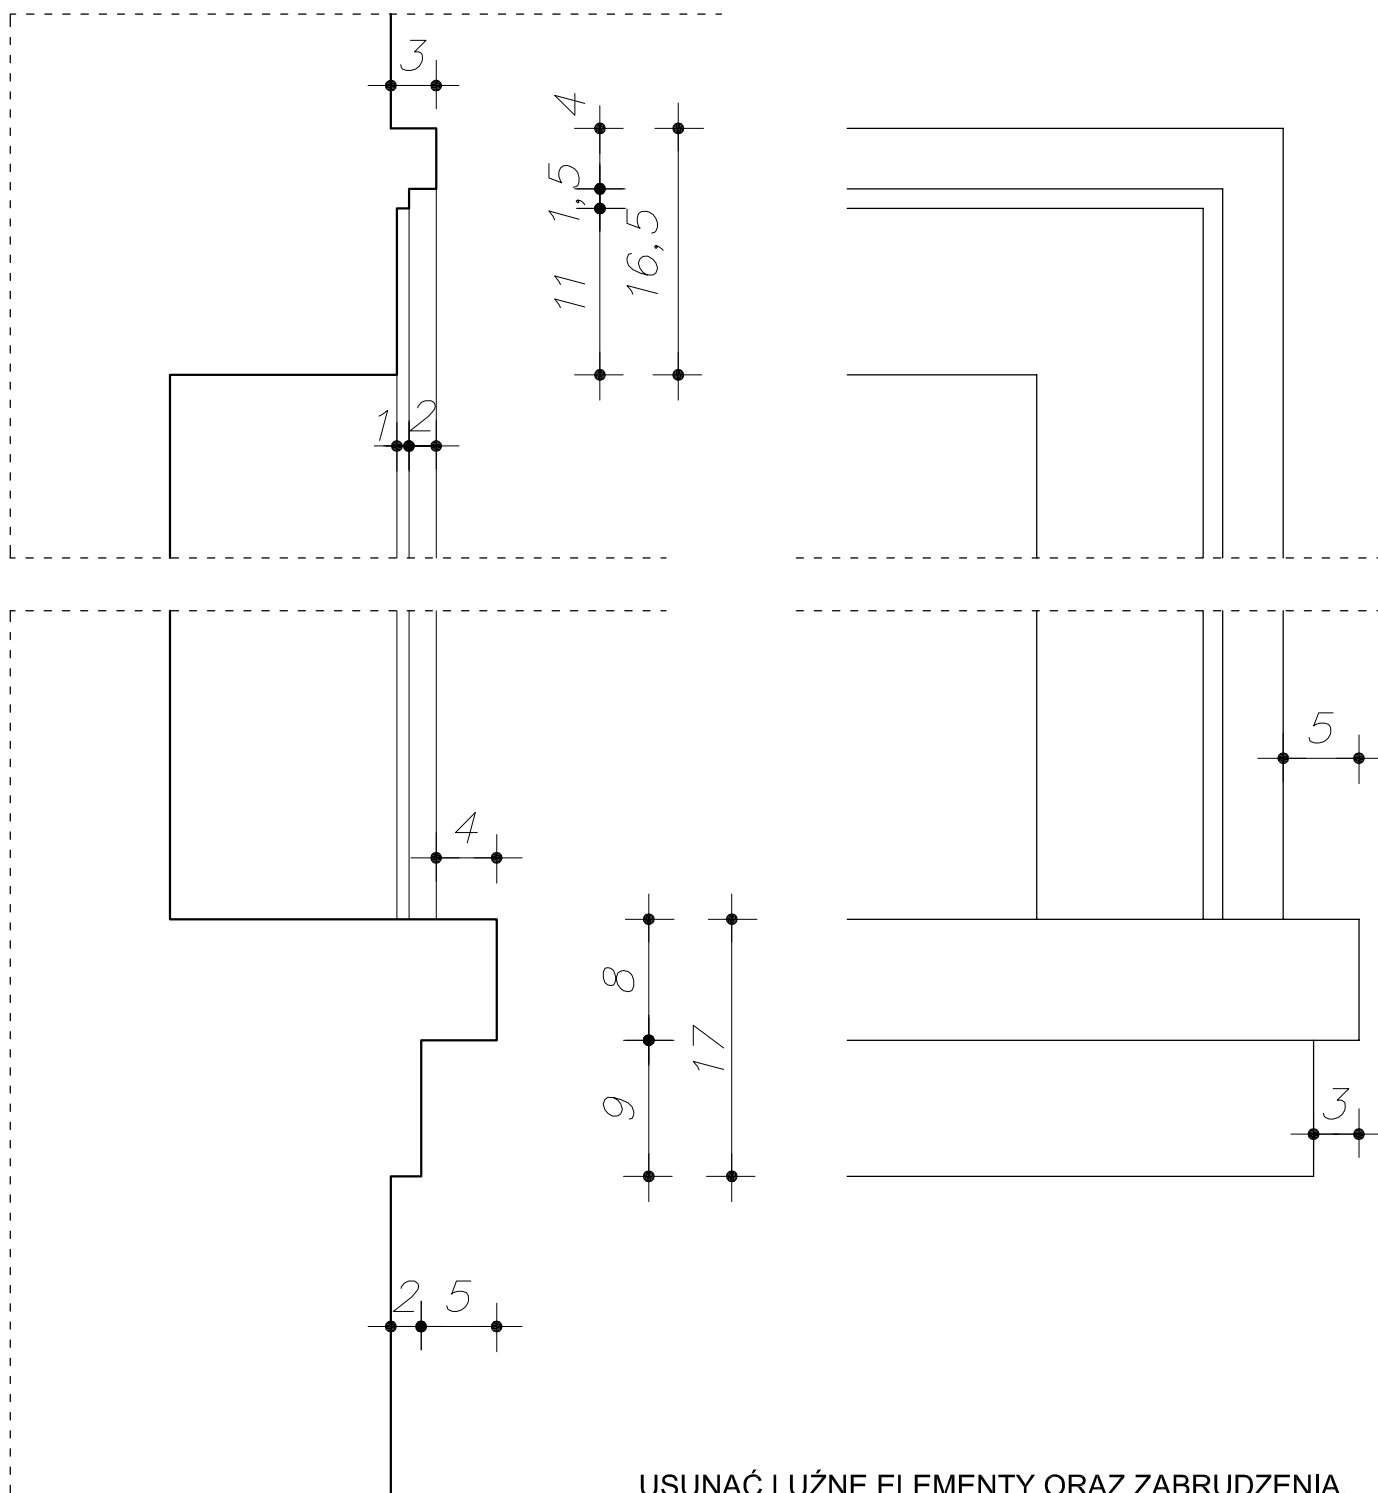

USUNĄĆ LUŻNE ELEMENTY ORAZ ZABRUDZENIA,
DOPROWADZIĆ DO STANU PIERWOTNEGO.
SUGEROWANY MATERIAŁ - PRODUKTY
BAUMIT WG. OPISU TECHNICZNEGO

 PRACOWNIA PROJEKTOWA "MAXPOL" Zeromskiego 51a tel. (048) 385-09-57		imię i nazwisko	nr upr. bud.	data:	podpis:
	projektant:	mgr inż. arch. Witold Malmon	GP-III-7342/130/91	10.2012	
	opracowanie:				
FAZA: PROJEKT WYKONAWCZY					
Obiekt:		Inwestor:			skala:
ADAPTACJA BUDYNKU ADMINISTRACYJNO-GOSPODARCZEGO W DPS JEDŁANKA NA ŚRODOWISKOWY DOM SAMOPOMOCY		DOM POMOCY POŁECZNEJ W JEDŁANCE, JEDŁANKA 10, 26-660 JEDLIŃSK			1:50
Adres:		Tytuł rysunku:			nr rysunku:
DZ. NR EW 426/23 JEDŁANKA 26-660 JEDLIŃSK		DETAL OPASKI OKIENNEJ / DETAL nr 2			W 12
Niniejszy projekt jest własnością jego autorów. Kopiowanie, publikowanie oraz wykorzystanie projektu do jakichkolwiek innych celów bez wiedzy i zgody autorów jest zabronione na mocy Ustawy o Prawie Autorskim i prawach pokrewnych z dnia 4 lutego 1994 r. (Dz. U. z 1994r., nr 24, poz.83)					