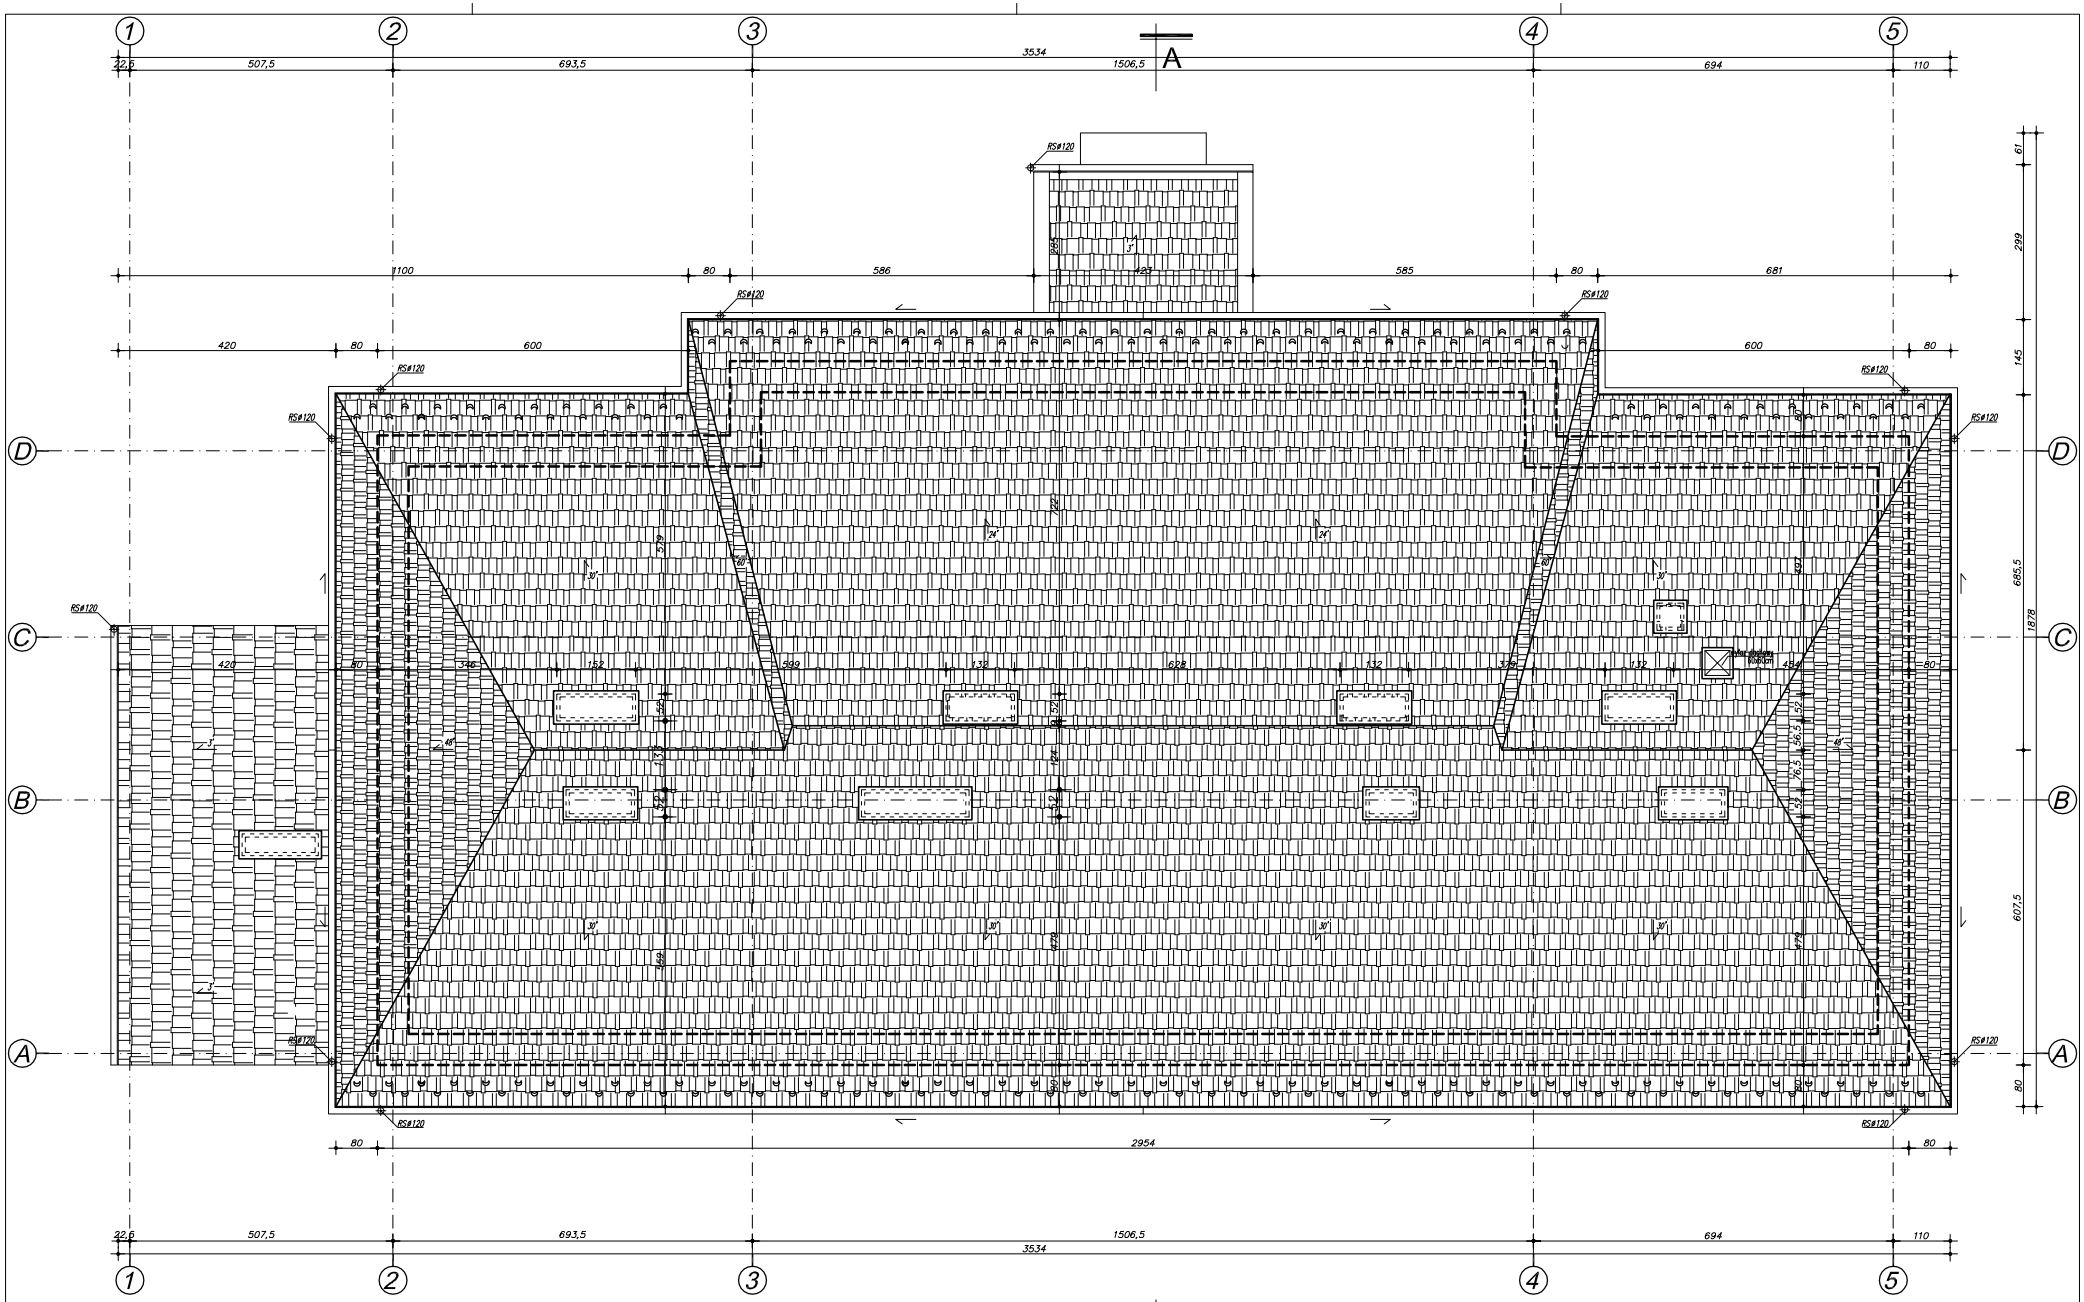

		Imię i nazwisko	nr upr. bud.	data	podpis
PRACOWNIA PROJEKTOWA "MAXPOL" Zwierzyniec Sto tel. (048) 385-09-57	projektował:	mgr inż. arch. Jacek Kapusta	[illegible]	[illegible]	
	sprawdził:	mgr inż. arch. Witold Malinow	[illegible]	[illegible]	
FAZA: PROJEKT BUDOWLANY - ZAMIENNY					
Obiekt: ADAPTACJA BUDYNKU ADMINISTRACYJNO-GOSPODARCZEGO W DPS JEDLANKA NA ŚRODOWISKOWY DOM SAMOPOMOCY	Inwestor: DOM POMOCY SPOŁECZNEJ W JEDLANCE, JEDLANKA 10, 26-660 JEDLINSK			skala: 1:50	
Adres: DZ. NR EW 424/29 JEDLANKA 26-660 JEDLINSK	Tytuł rysunku: RZUT DACHU			nr rysunku: A.02	

Niniejszy projekt jest własnością jego autora. Kopiowanie, publikowanie oraz wykorzystanie projektu do jakichkolwiek innych celów bez wiedzy i zgody autora jest zabronione na mocy Ustawy o Prawie Autorskim i prawach pokrewnych z dnia 4 lutego 1994 r. (Dz. U. z 1994r., nr 24, poz.83)