


+8.65

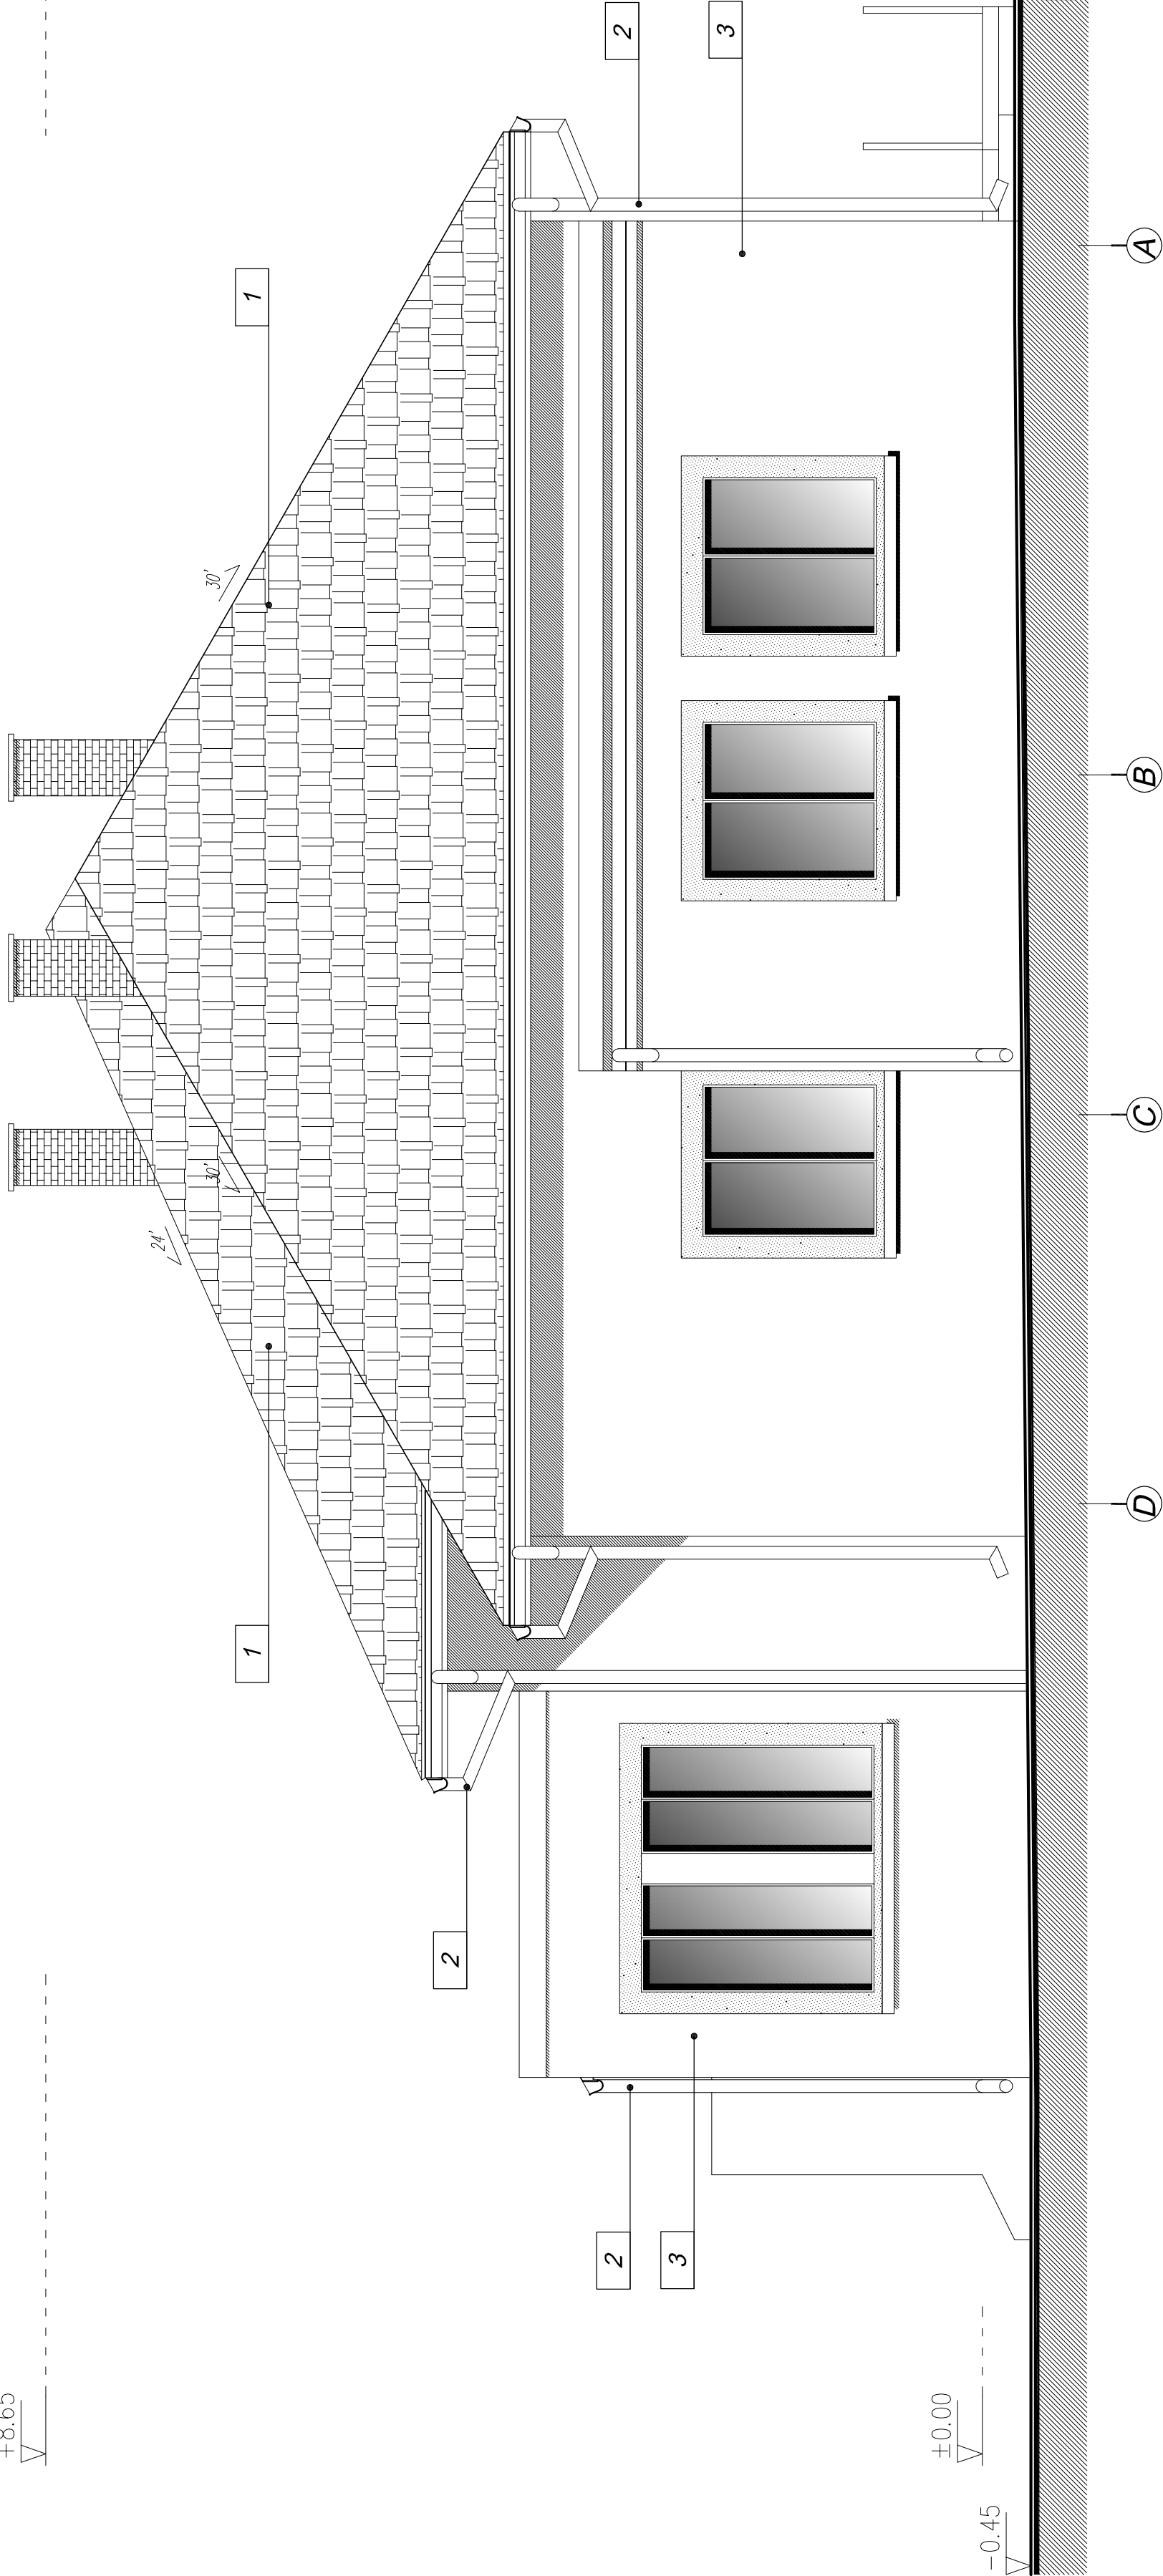

+8.65



+4.15



±0.00



-0.45



±0.00



-0.30



ELEWACJA BOCZNA I

			inż i nazwisko	nr upr. bud.	data:	podpis:
PRACOWNIA PROJEKTOWA "MAXPOL" Zerzynie 15a tel. (043) 385-09-57	projektant:	mgr inż. arch. Jacek Kapusta			06.2013	
	sprawdził:	mgr inż. arch. Witold Malinon		GP-II-242/10/91	06.2013	
FAZA: PROJEKT BUDOWLANY - ZMIENNY						
Obiekt:		Inwestor:		skala:		
ADAPTACJA BUDYNKU ADMINISTRACYJNO- GOSPODARCZEGO W DPS JEDLIANKA NA ŚRODOWISKOWY DOM SAMOPOMOCY		DOM POMOCY SPOŁECZNEJ W JEDLIANCE, JEDLIANKA 10, 26-660 JEDLIŃSK		1:50		
Adres		Tytuł rysunku:		nr rysunku:		
DZ. NR EW 426/23 JEDLIANKA 26-660 JEDLIŃSK		ELEWACJA BOCZNA I		A.05		
Niniejszy projekt jest własnością jego autorów. Kopowanie, publikowanie oraz wykorzystanie projektu do jakichkolwiek innych celów bez wiedzy i zgody autorów jest zabronione na mocy Ustawy o Prawie Autorskim i prawach pokrewnych z dnia 4 lutego 1994 r. (Dz. U. z 1994r., nr 24, poz.83)						