


PRZEKRÓJ PRZEZ STROP DREWNIANY
SKALA 1:20

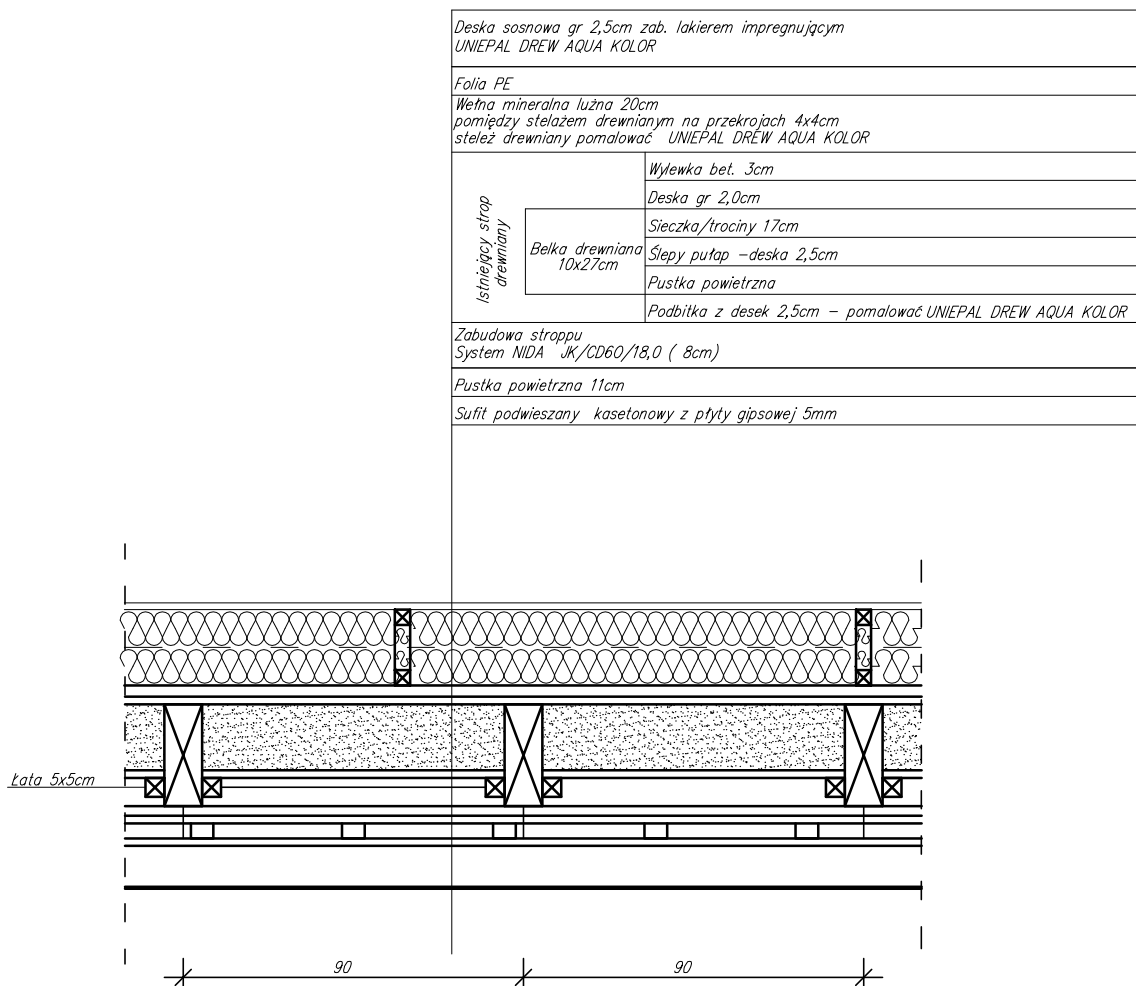

 PRACOWNIA PROJEKTOWA "MAXPOL" Żeromskiego 51a tel. (048) 385-09-57		imię i nazwisko	nr upr. bud.	data:	podpis:
	projektant:	mgr inż. arch. Jacek Kapusta	UAN-II-K-8386/137/86	01.2014	
	sprawdził:				
FAZA: PROJEKT WYKONAWCZY					
Obiekt:		Inwestor:			skala:
ADAPTACJA BUDYNKU ADMINISTRACYJNO-GOSPODARCZEGO W DPS JEDLANKA NA ŚRODOWISKOWY DOM SAMOPOMOCY		DOM POMOCY SPOŁECZNEJ W JEDLANCE, JEDLANKA 10, 26-660 JEDLIŃSK			1:20
Adres		Tytuł rysunku:			nr rysunku:
DZ. NR EW 426/23 JEDLANKA 26-660 JEDLIŃSK		PRZEKRÓJ PRZEZ STROP DREWNIANY UWZGLĘDNIENIE WYMAGAŃ Z ZAKRESU OCHRONY PPOŻ			A.02/D
Niniejszy projekt jest własnością jego autorów. Kopiowanie, publikowanie oraz wykorzystanie projektu do jakichkolwiek innych celów bez wiedzy i zgody autorów jest zabronione na mocy Ustawy o Prawie Autorskim i prawach pokrewnych z dnia 4 lutego 1994 r. (Dz. U. z 1994r., nr 24, poz.83)					