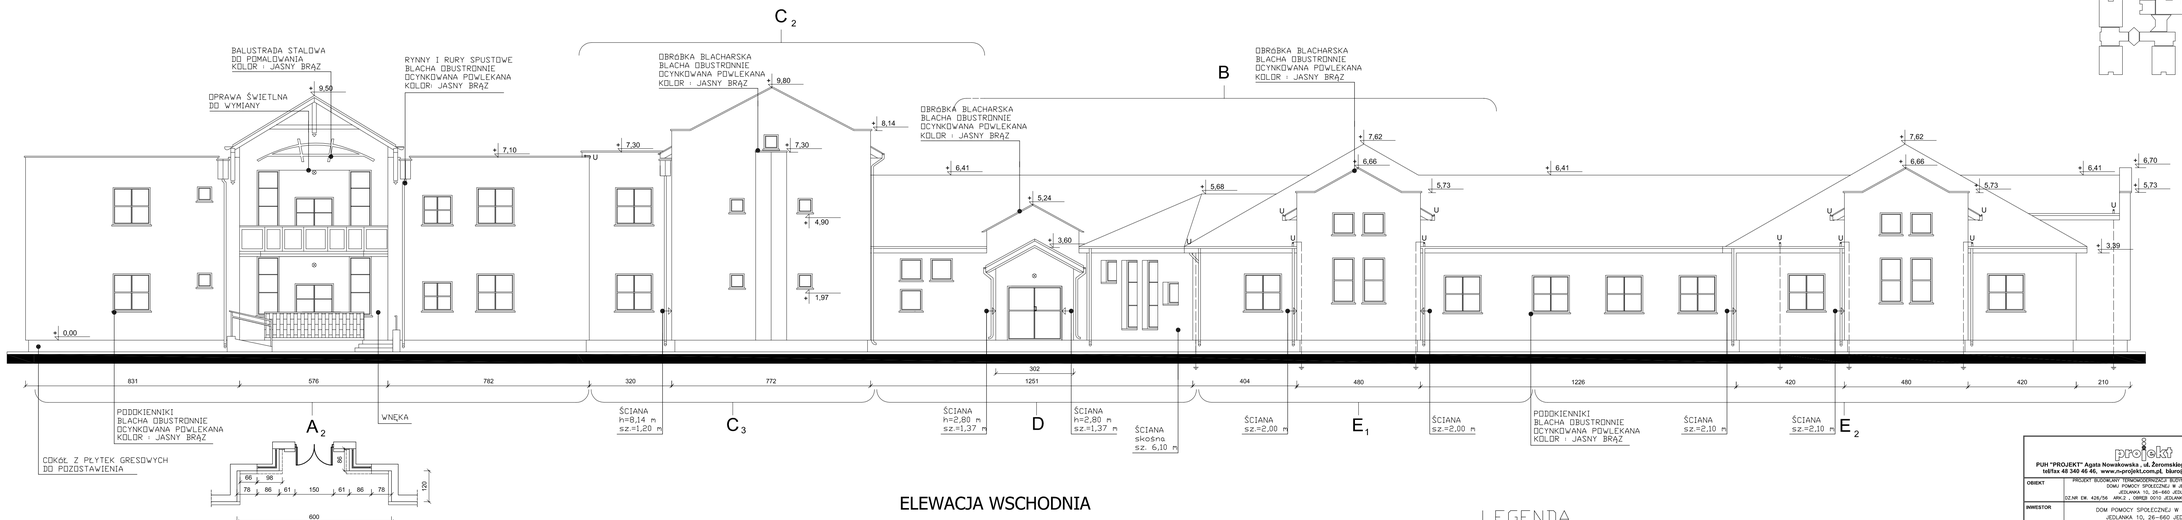

ELEWACJA WSCHODNIA

1:100

LEGENDA

ściany budynku ocieplone poza opracowaniem tynk akrylowy

U istniejący uziom

projekt

PUH "PROJEKT" Agata Nowakowska , ul. Żeromskiego 31, 26-600 Radom
tel/fax 48 340 46 46, www.m-projekt.com.pl, biuro@m-projekt.com.pl

OBIEKT	PROJEKT BUDOWLANY TERMOMODERNIZACJI BUDYNKU MIEDZYNARODNEGO DOMU POMOCY SPOŁECZNEJ W JEDLANCE JEDLANKA 10, 26-660 JEDLIŃSK DZ.NR EW. 426/56 ARK.2 , OBREB 0010 JEDLANKA, JEDLEWO.142505_2 JEDLIŃSK	BRANŻA ARCH.
INWESTOR	DOM POMOCY SPOŁECZNEJ W JEDLANCE JEDLANKA 10, 26-660 JEDLIŃSK	
TRESC OPRACOWANIA	ELEWACJA WSCHODNIA SEGMENTY A1,C2,C3,D,B,E1,E2	STADIUM FB
PROJEKTOWAL	mgr inż. arch. Marcin Nowakowski upr. nr MA/053/04 specjalność architektoniczna	DATA SIERPIEŃ 2016
OPRACOWAL	inż. arch. Paulina Sikora	SKALA 1:100
OPRACOWAL	inż. arch. Jakub Skrok	NR RYS. 4