

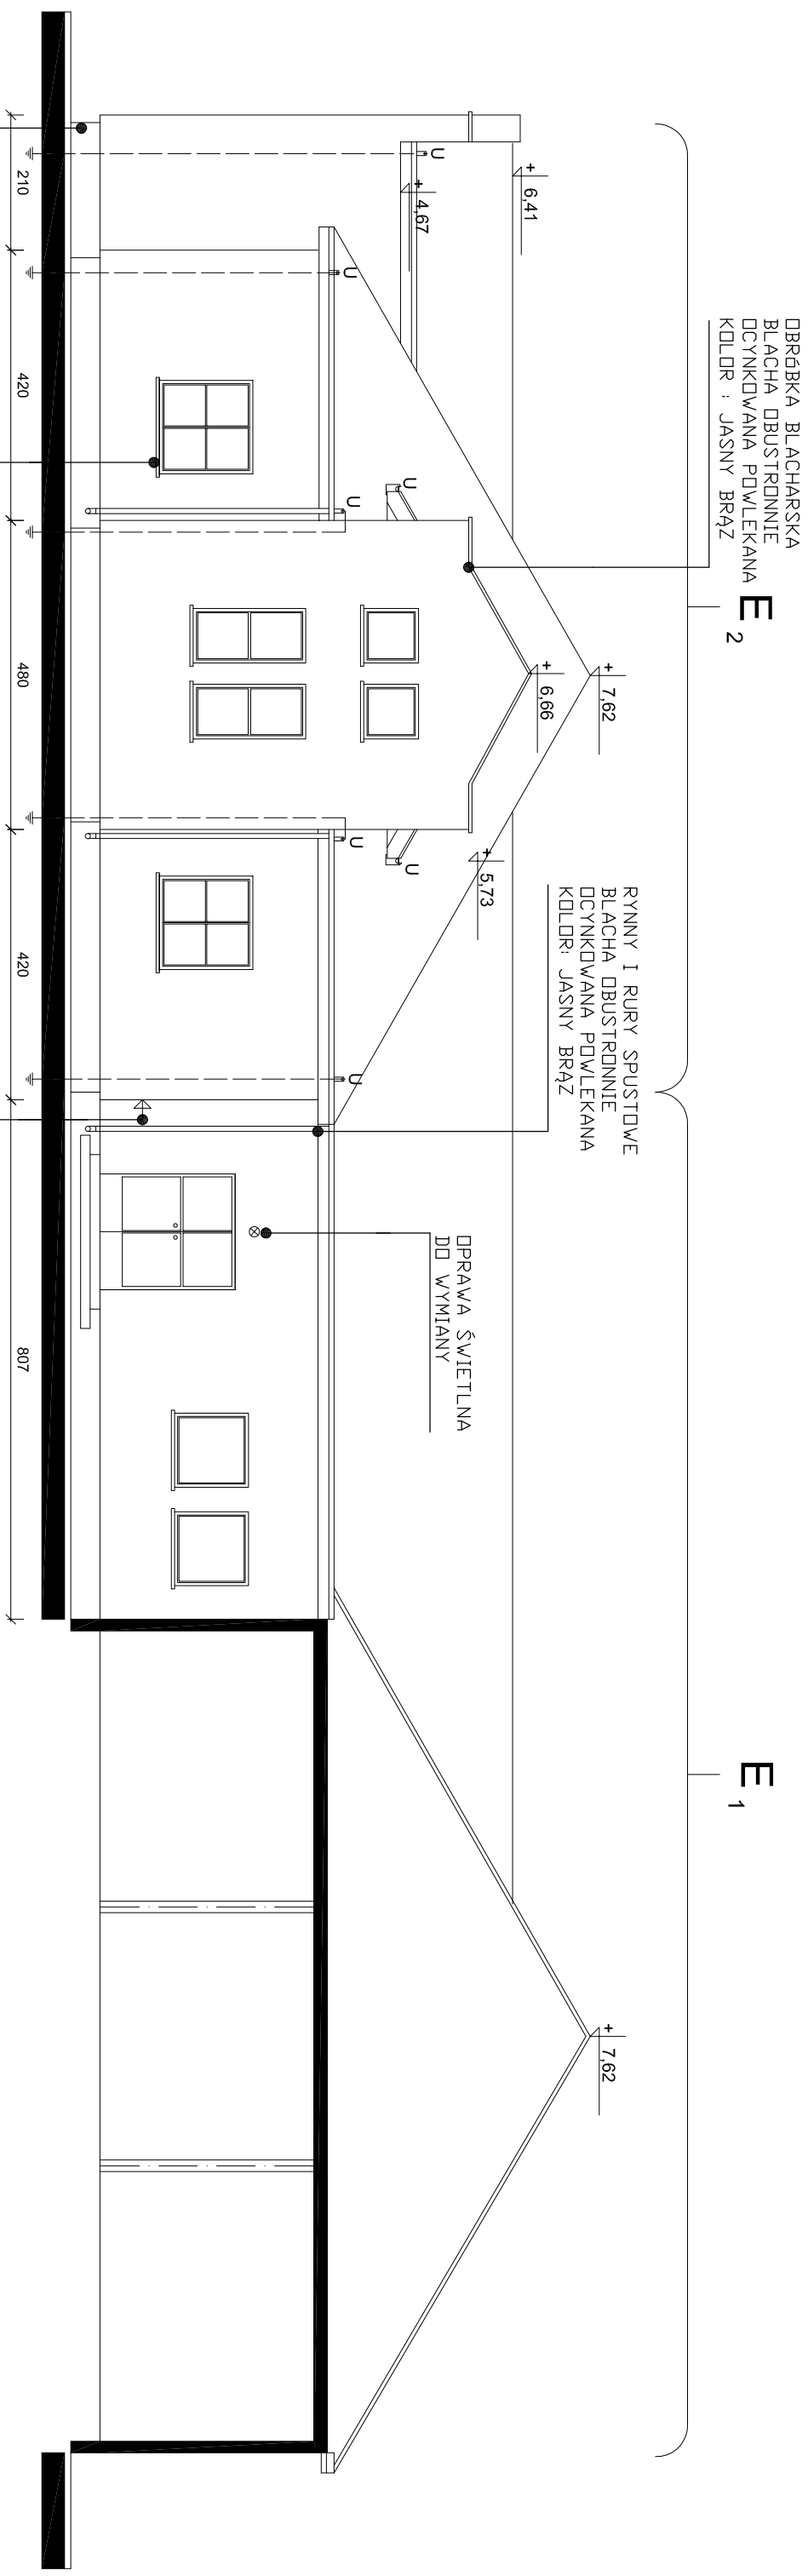
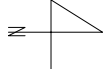
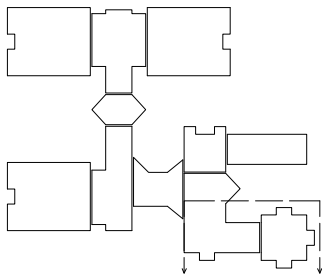
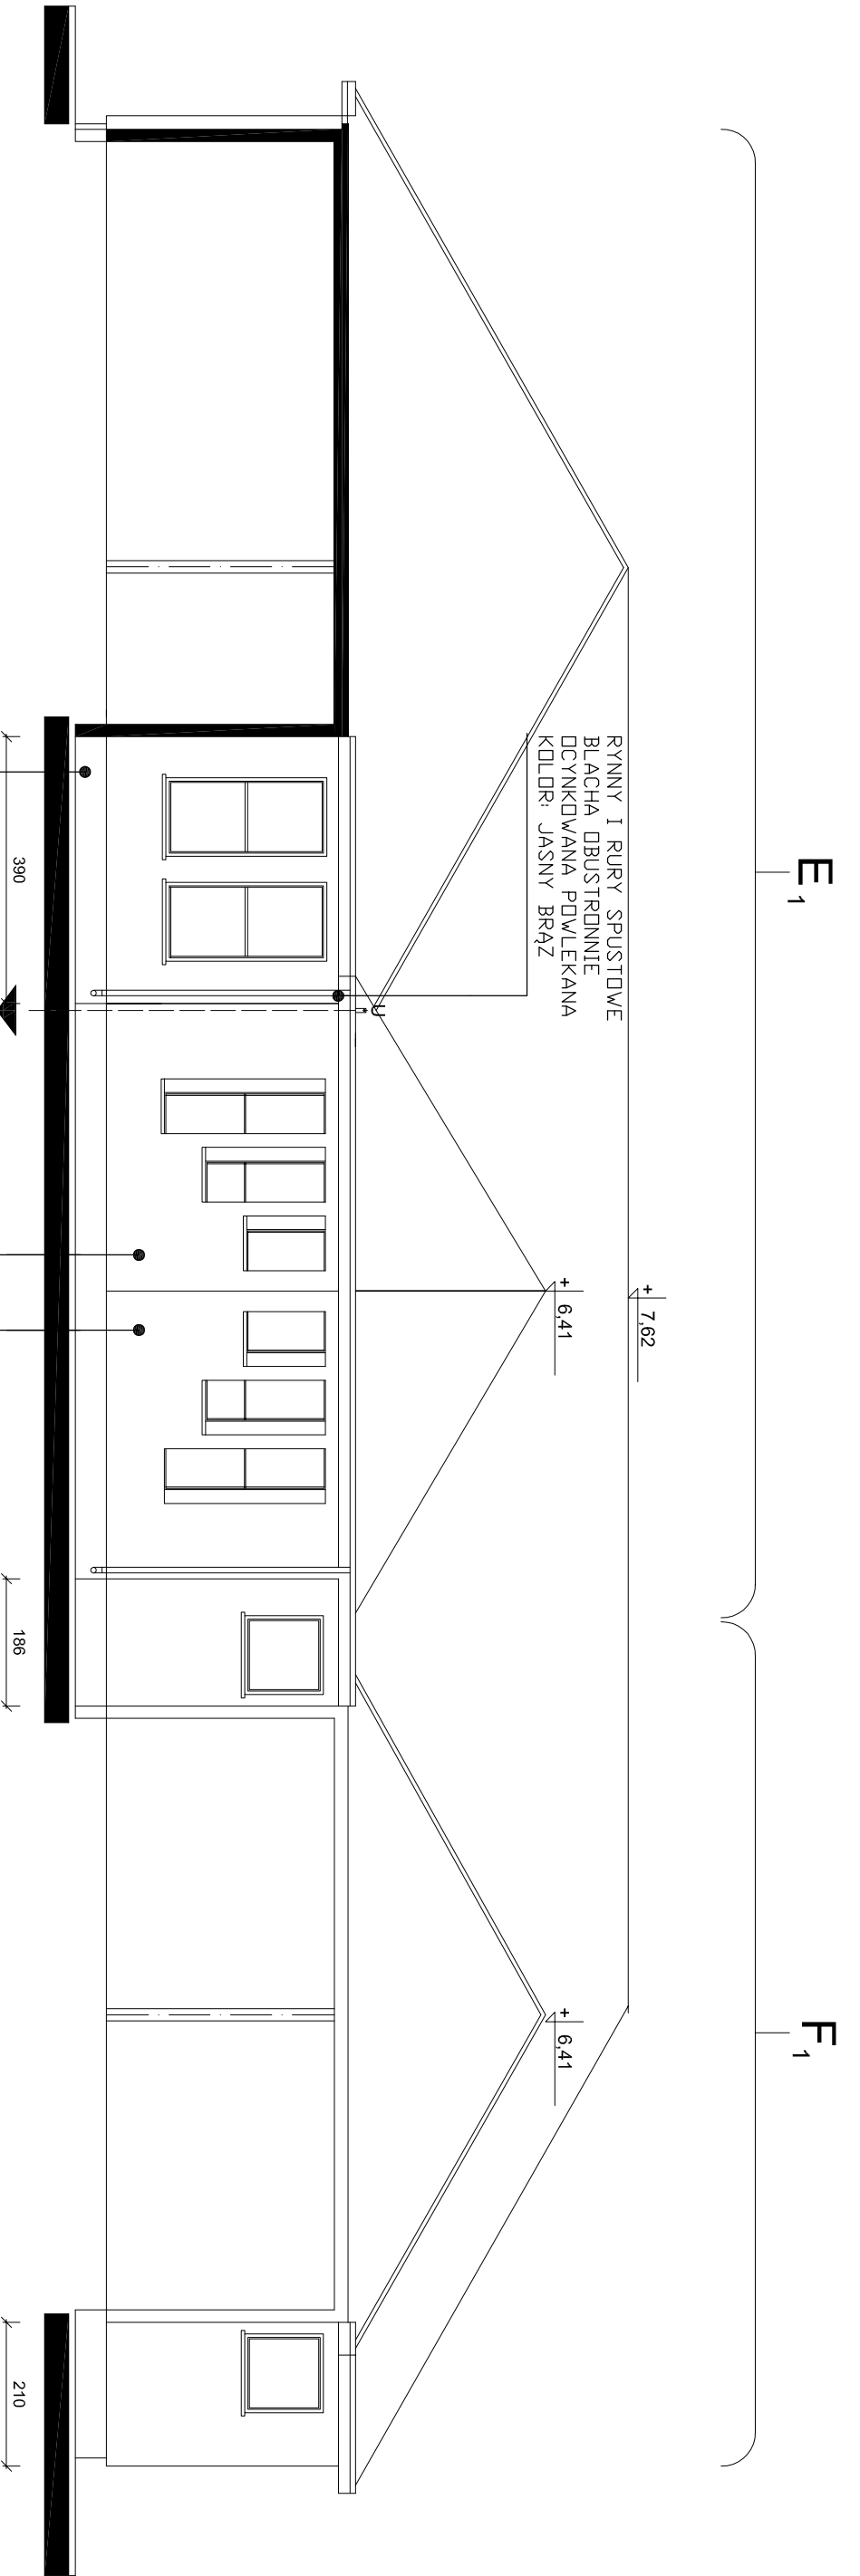


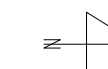

ELEWACJA ZACHODNIA SEGMENTY E1 I E2


1:100

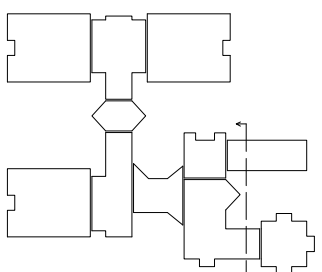

ELEWACJA PÓŁNOCNA SEGMENTY E1 I F1

1:100

LEGENDA

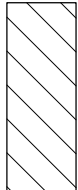

ściany budynku ocieplone poza opracowaniem



istniejący poziom

PUH "PROJEKT" Agnieszka Nowakowska, ul. Żeromskiego 31, 26-600 Radom tel: 48 340 46 46, www.n-projekt.com.pl, biuro@n-projekt.com.pl		PROJEKT	
OBIEKT	PROJEKT BUDOWY PRZEBUDOWY I REMONTU WIELKOCIEŚNICY	DATA	2016
INWESTOR	DOMOWY STOWARZYSZENIE W JEDLIŃSKU JEDLIŃSKA 10, 26-600 JEDLIŃSK	ARCH.	ARCH.
PROJEKTOWAŁ	mgr inż. arch. Michał Nowakowski	DATA	2016
OPRACOWAŁ	mgr inż. arch. Michał Nowakowski	SKALA	1:100
OPRACOWAŁ	inż. arch. Jolanta Srok	NR STR.	8