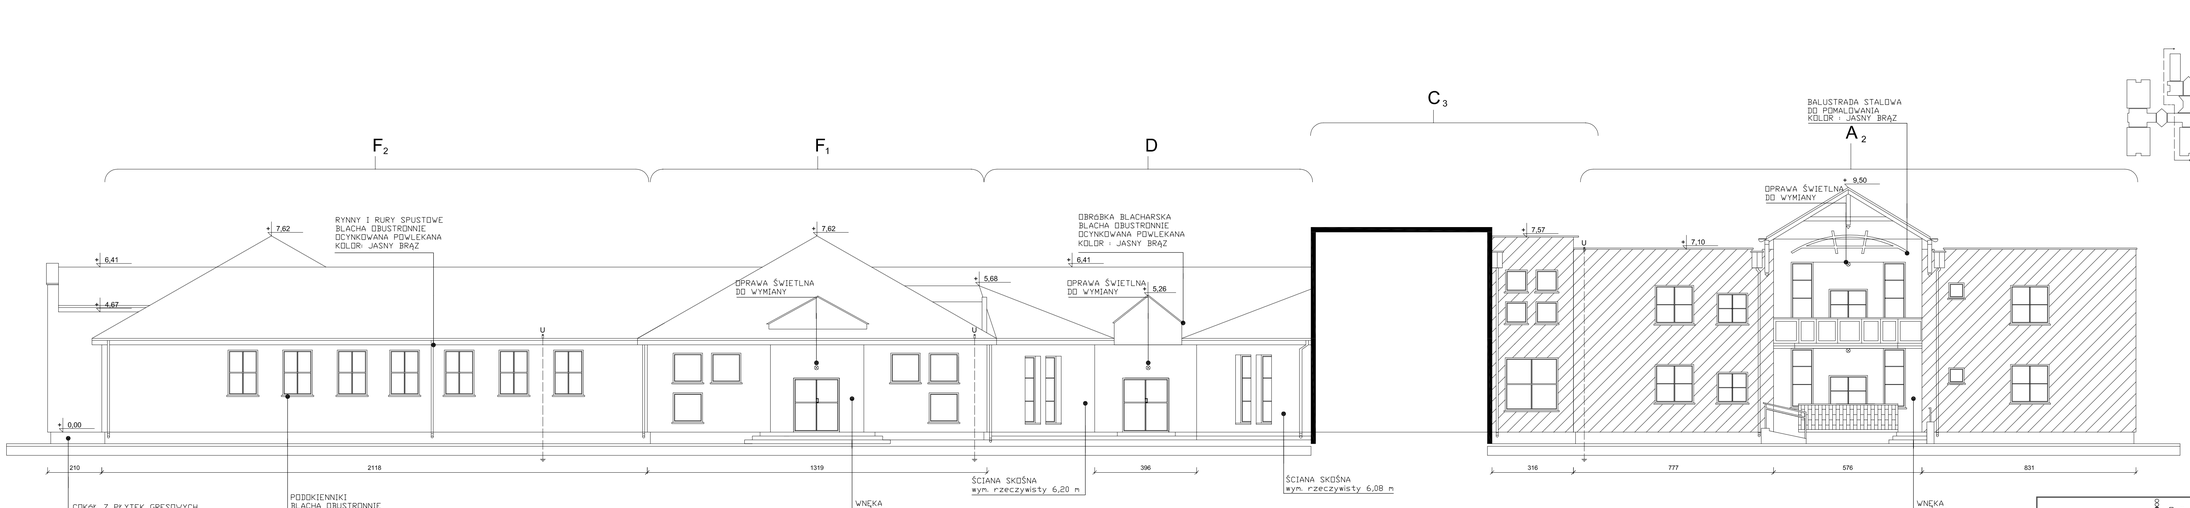

ELEWACJA ZACHODNIA SEGMENTY F2,F1,D,C3,A2

1:100

LEGENDA

ściany budynku ocieplone poza opracowaniem
tynk akrylowy

U istniejący uziom

projekt
PUH "PROJEKT" Agata Nowakowska , ul. Żeromskiego 31, 26-600 Radom
tel/fax 48 340 46 46, www.m-projekt.com.pl, biuro@m-projekt.com.pl

OBIEKT	PROJEKT BUDOWLANY TERMOMODERNIZACJI BUDYNKU MIEDZYNARODNEGO DOMU POMOCY SPOŁECZNEJ W JEDLANCE JEDLANKA 10, 26-660 JEDLIŃSK		
	DZ.NR EW. 426/56 , ARK.2 , OBRĘB 0010 JEDLAŃKA, JEDLEWO.142505_2 JEDLIŃSK		BRANŻA
INWESTOR	DOM POMOCY SPOŁECZNEJ W JEDLANCE JEDLANKA 10, 26-660 JEDLIŃSK		ARCH.
TRESC OPRACOWANIA	ELEWACJA ZACHODNIA SEGMENTY F2,F1,D,A2,C3		STADIUM FB
PROJEKTOWAŁ	mgr inż. arch. Marcin Nowakowski upr. nr MA/053/04 specjalność architektoniczna		DATA SIERPIEŃ 2016
OPRACOWAŁ	inż. arch. Paulina Sikora		SKALA 1:100
OPRACOWAŁ	inż. arch. Jakub Skrok		NR RYS. 10