
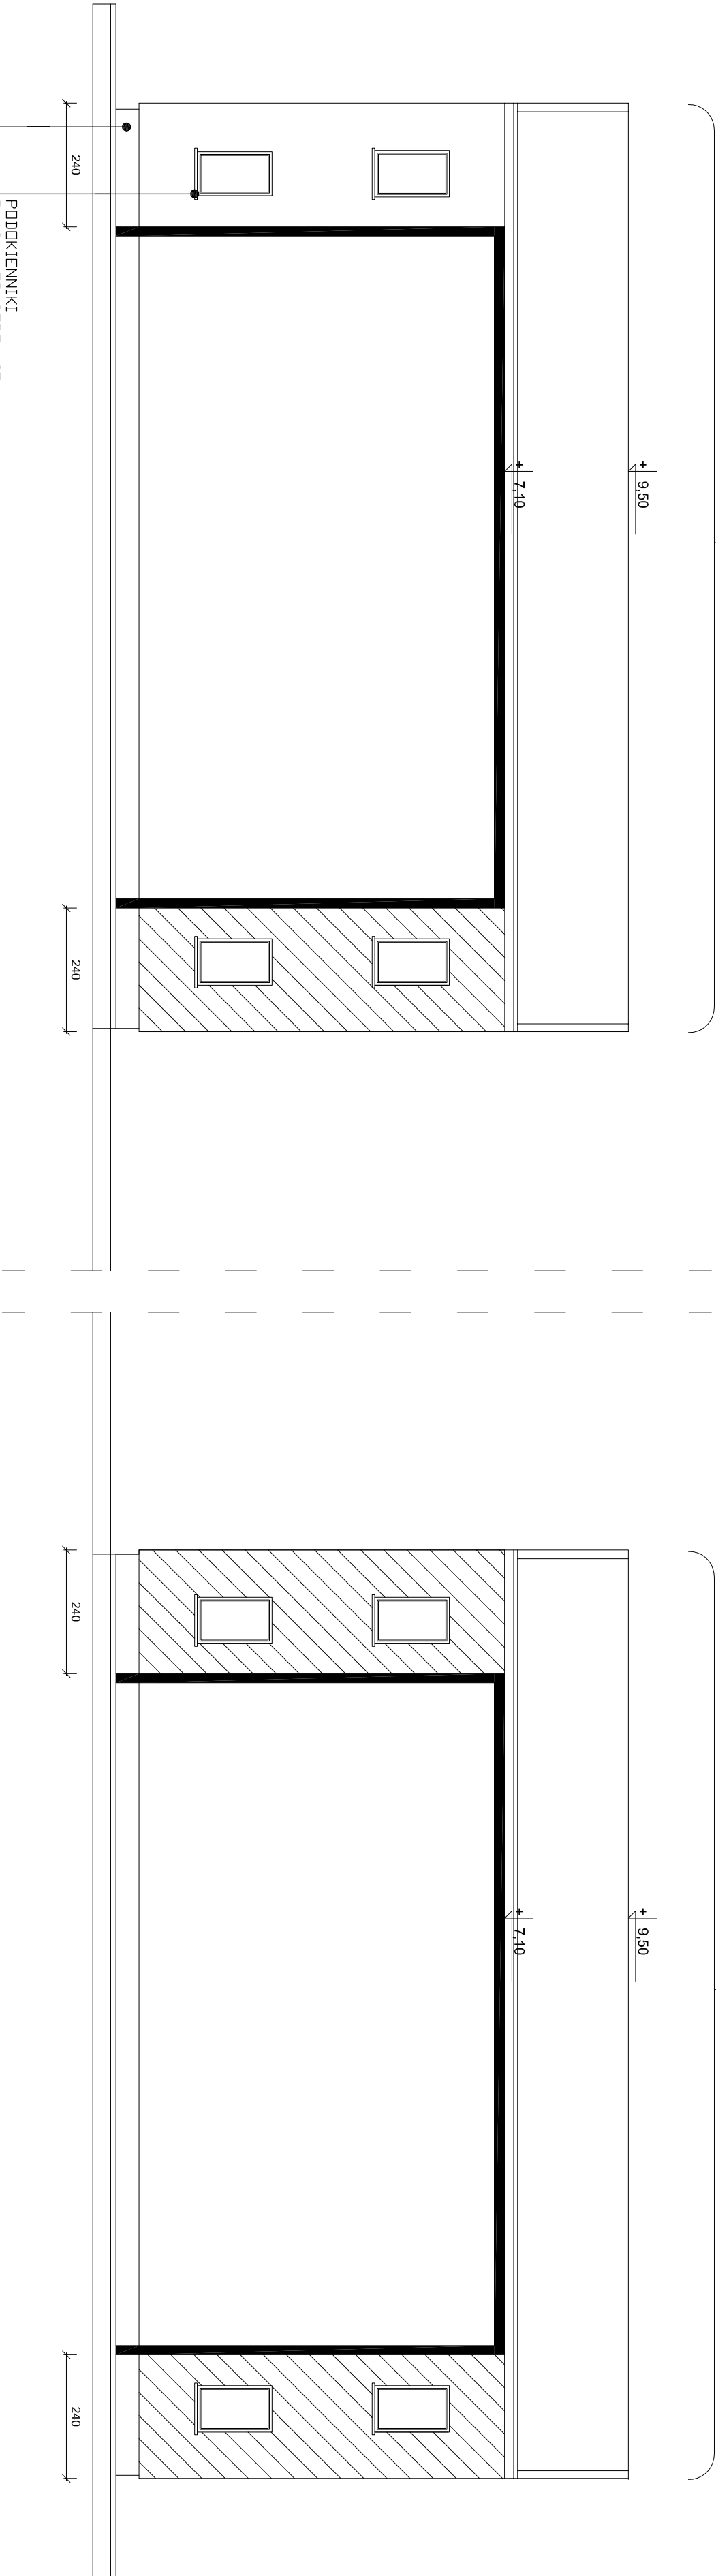


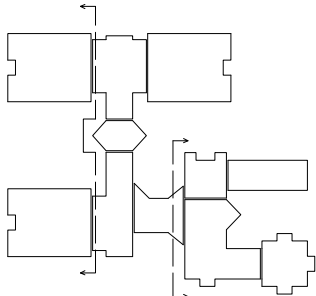

PODDKIENNIKI
BLACHA OBUSTRONNIE
OCYNKOWANA POWLEKANA
KOLOR : JASNY BRĄZ
COKŁ Z PŁYTEK GRESOWYCH
DO PODSTAWIENIA


ELEWACJA PÓŁNOCNA SEGMENTY A1 I A2

1:100

LEGENDA

- ściany budynku ocieplone poza opracowaniem
- tynek akrylowy
- U

istniejący uziom

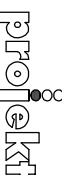P.U.H. "PROJEKT" Agnieszka Nowakowska, ul. Żeromskiego 31, 26-600 Radom tel/fax 48 340 46 46, www.n-projekt.com.pl , biuro@n-projekt.com.pl			
OBIEKT	PROJEKT BUDOWANIA TERMOIZOLACJI BUDYNKU MIESZKALNEGO DOMU POMOCY SPOŁECZNEJ W JEDLIANCE JEDLIŃSK		
INWESTOR	DOM POMOCY SPOŁECZNEJ W JEDLIANCE JEDLIŃSK		
TEMAT OPRACOWANIA	ELEWACJA PÓŁNOCNA SEGMENTY A1 I A2		
PROJEKTOWAŁ	mgr inż. arch. Marcin Nowakowski		
OPRACOWAŁ	inż. arch. Paulina Sikora		
OPRACOWAŁ	inż. arch. Paulina Sikora		
OPRACOWAŁ	inż. arch. Jakub Skrok		
		STADIUM	DATA
		PB	2016
			SKALA
			1:100
		NR RYS.	13