


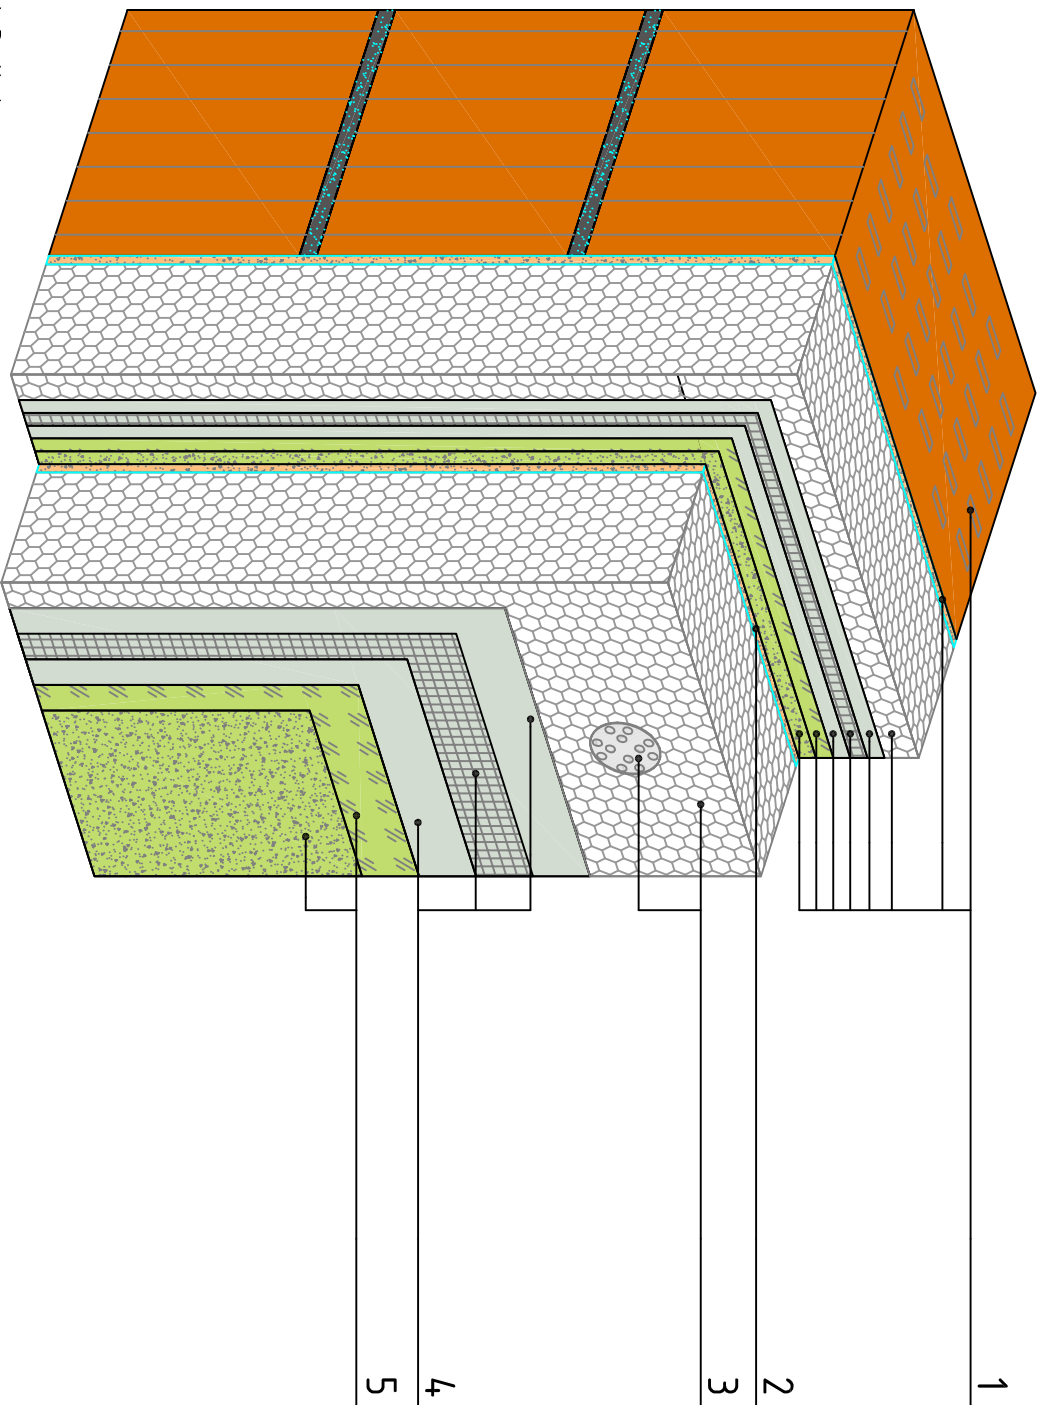

1. Podłoże:

- ściana zewnętrzna budynku ocieplona systemem ociepleń na bazie styropianu (z warstwą zbrojoną i wykończeniową)

2. Warstwa klejąca:

- zaprawa klejąco-szpachlowa nakładana całopowierzchniowo

3. Warstwa termoizolacyjna:

- płyty ze styropianu EPS
- taczniki mechaniczne

4. Warstwa zbrojona:

- wzmocniona do wys. 2m powyżej cokotu
- (zaprawa klejąco-szpachlowa z 2 warstwami
- systemowej siatki z włókna szklanego )
- powyżej standardowa (zaprawa klejąco-szpachlowa
- z 1 warstwą systemowej siatki z włókna szklanego )

5. Warstwa wykończeniowa

- akrylowa
- preparat gruntujący
- cienkowarstwowy tynk akrylowy

|   |   |  |  |                          |
|---|---|--|--|--------------------------|
| <div><div>Projekt</div><div>PUH "PROJEKT" Agata Nowakowska , ul. Żeromskiego 31, 26-600 Radom<br/>tel/fax 048 340 46 46, <a href="http://www.in-projekt.com.pl">www.in-projekt.com.pl</a>, <a href="mailto:biuro@in-projekt.com.pl">biuro@in-projekt.com.pl</a></div></div> |   |  |  |                          |
| OBIEKT   | PROJEKT BUDOWLANIY TERMOIZOLACyj BUDYNKU MIESZKALNEGO<br>JEDNOSTKA SPECJALNAJ JEDNOSTKI<br>JEDNOSTKA SPECJALNAJ JEDNOSTKI |  |  |                          |
| INWESTOR   | JEDNOSTKA SPECJALNAJ JEDNOSTKI<br>JEDNOSTKA SPECJALNAJ JEDNOSTKI                                                          |  |  | BRANŻA<br>ARCH.          |
| TREŚĆ OPRACOWANIA   | Docieplenie ściany ocieplonej detol 3D                                                                                    |  |  | STADIUM<br>PB            |
| PROJEKTOWAL   | mgr inż. arch. Marcin Nowakowski<br>upr. nr MA/053/04<br>specjalność architektoniczna                                     |  |  | DATA<br>SIERPIEŃ<br>2016 |
| OPRACOWAL   | inż. arch. Paulina Sikora                                                                                                 |  |  | SKALA<br>1:10            |
| OPRACOWAL   | inż. arch. Jęku Skrok   |  |  | NR RYS.<br>20            |