



Rozmieszczenie kotków mocujących

Variant I - ilość łączników 6 szt./m²

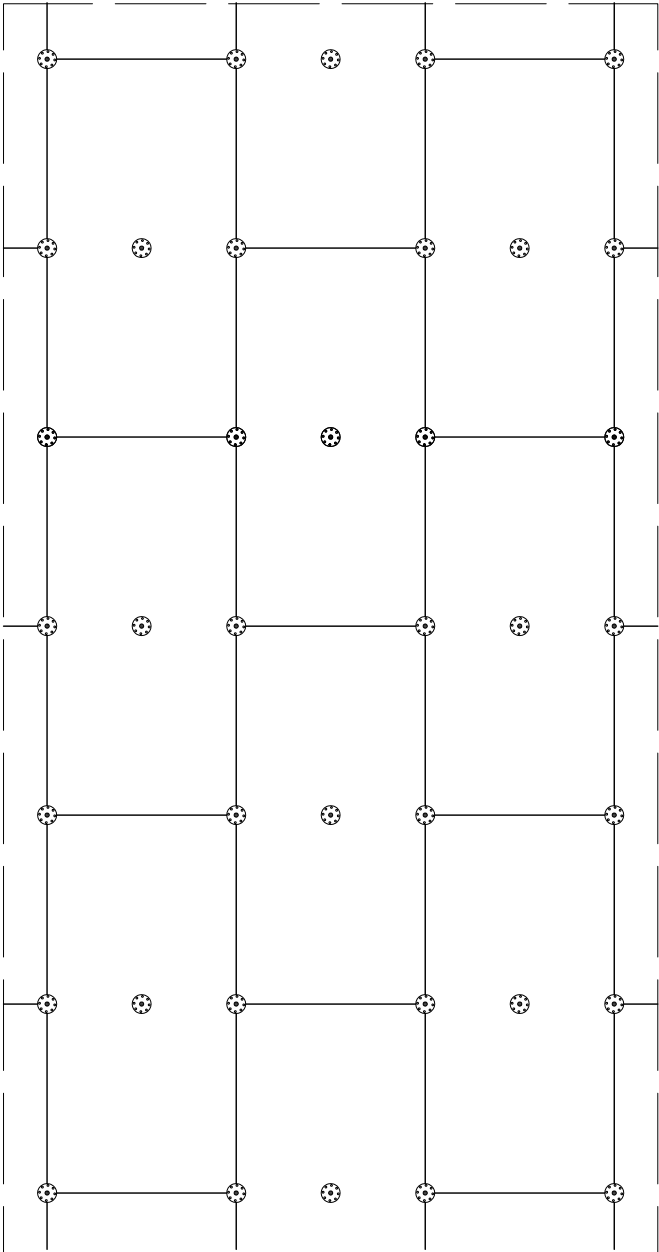

Ilość łączników w pasie krawędziowym 8,3 szt./m²

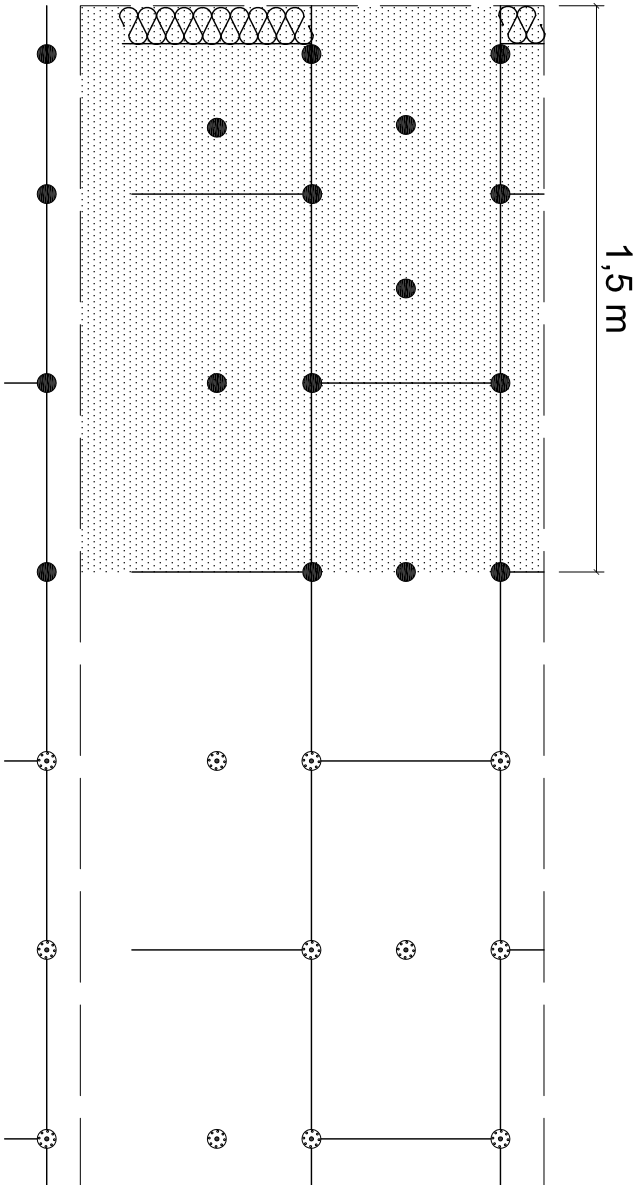

Uwagi:

Do mocowania mechanicznego można przystąpić nie wcześniej niż po upływie 24 h od przyklejenia płyty. Zastosowanie łączników mechanicznych nie może spowodować wchrowania się i lokalnego podnoszenia się płyty. Łącznik do mocowania nowego ocieplenia należy stosować w taki sposób, aby przeszedł przez wszystkie warstwy nowego i starego ocieplenia.

Szerokość pasa krawędziowego wynosi w zależności od geometrii budynku co najmniej 1,0 m, maksymalnie 2,0 m. Powyżej przykłady dla strefy krawędziowej o szerokości 1,5 m.

Puh "PROJEKT" Agata Nowakowska , ul. Żeromskiego 31, 26-600 Radom tel/fax 048 340 46 46, www.rn-projekt.com.pl , biuro@rn-projekt.com.pl				projekt	
OBIEKT	PROJEKT BUDOWLANIY TERMOIZOLACJI BUDYNKU MIESZKALNEGO DOMU PODCZY SPLECZNEJ V JEDLANCE JEDLANKA 10, 26-660 JEDLINSK			BRANZA	
INWESTOR	DZNR EV 426/56 ARK2, DREB3 000 JEDLANKA, JEDEVJ142505_2 JEDLINSK			ARCH.	
TREŚĆ OPRACOWANIA	Rozmieszczenie kotków mocujących			STADIUM PB	
PROJEKTOWAŁ	mgr inż. arch. Marcin Nowakowski upr. nr MA/053/04			DATA SIERPIEŃ 2016	
OPRACOWAŁ	inż. arch. Paulina Sikora			SKALA 1:10	
OPRACOWAŁ	inż. arch. Jakub Skrok			NR RYS. 22	