



Układ siatek zbrojących wokół otworów

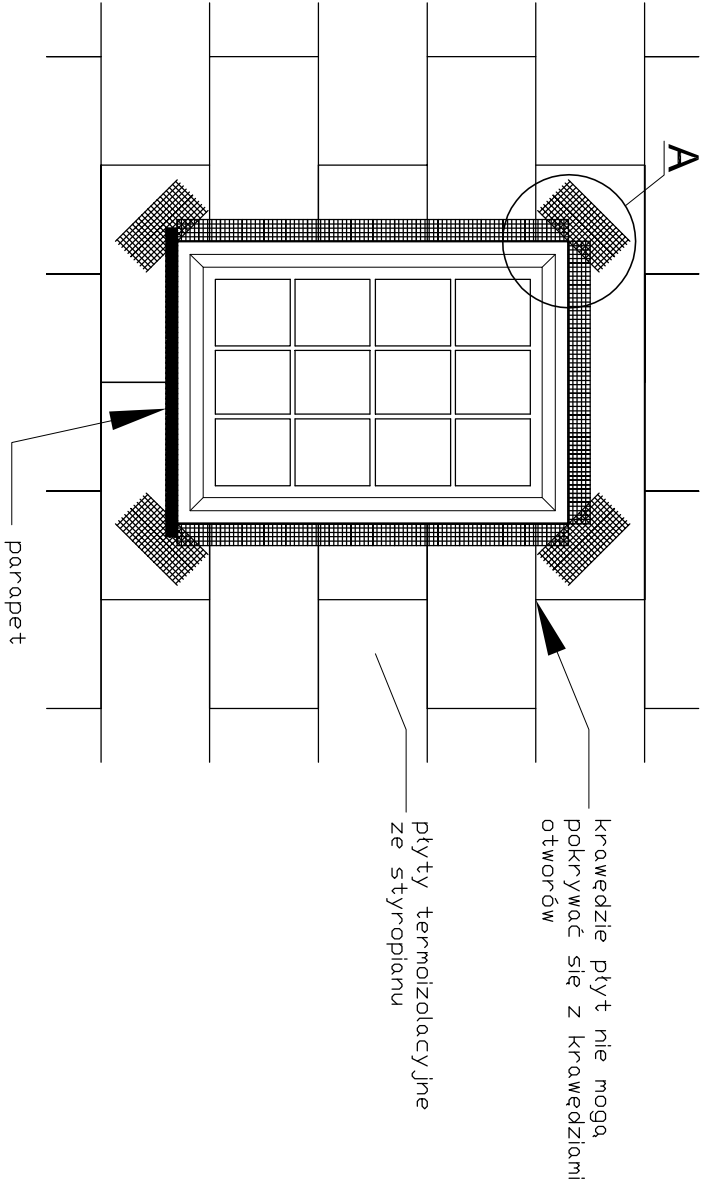

Szczegół A

Uwagi :

Na narożnikach otworów w elewacji (np: okien i drzwi) należy umieścić ukośne (pod kątem 45 stopni) dodatkowe kawałki siatki o wym. co najmniej 20 x 30 cm. Siatka ta stanowi zabezpieczenie przed powstaniem ukośnych rys zaczynających się w narożach otworów.

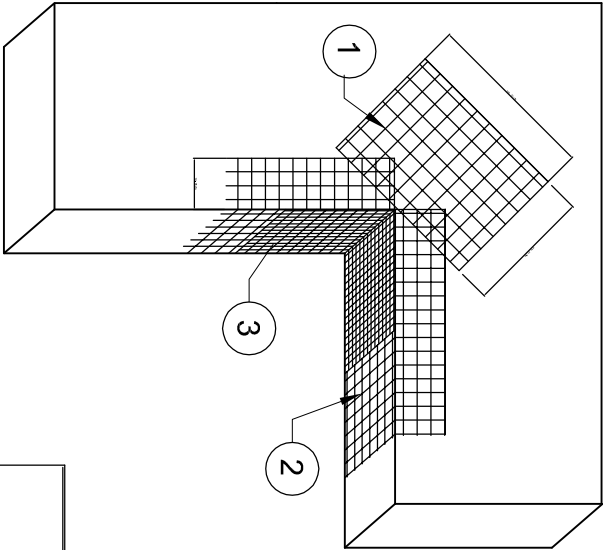

Kolejność układania siatek z włókna szklanego :

- 1 - siatka diagonalna układana przy narożach otworów (pod kątem 458) o wymiarach min. 20 x 30 cm
- 2 - siatka układana wzdłuż krawędzi otworów
- 3 - siatka układana w narożach otworów

projekt PUH "PROJEKT" Agata Nowakowska, ul. Żeromskiego 31, 26-600 Radom tel/fax 048 340 46 46, www.n-projekt.com.pl, biuro@n-projekt.com.pl			
OBIEKT	PROJEKT BUDOWLANY TERMOODDZIERŻĄCJI BUDYNKU MIESZKALNEGO DOPU PODCZY SPRĘCZNEJ V JEDLANCE JEDLANKA 10, 26-660 JEDLIŃSK		
INWESTOR	DZNR CV 426/756 ARK.2, DOKRĘB 0010 JEDLANKA, JEDEVID142505.2 JEDLIŃSK	DOPU PODCZY SPRĘCZNEJ V JEDLANCE JEDLANKA 10, 26-660 JEDLIŃSK	BRANŻA ARCH.
TREŚĆ OPRACOWANIA	Układ siatek zbrojących wokół otworów		STADIUM PB
PROJEKTOWAŁ	mgr inż. arch. Marcin Nowakowski upr. nr MA/053/04		DATA SIERPIEŃ 2016
OPRACOWAŁ	inż. arch. Paulina Sikora		SKALA 1:10
OPRACOWAŁ	inż. arch. Jakub Skrok		NR RYS. 23