
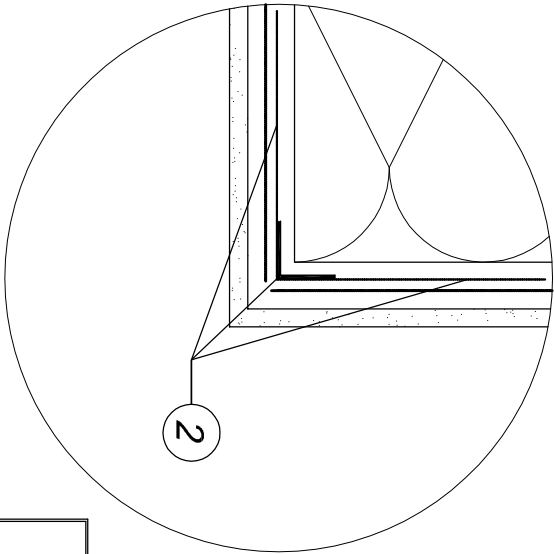


Układ siatek zbrojących na narożniku wypukłym

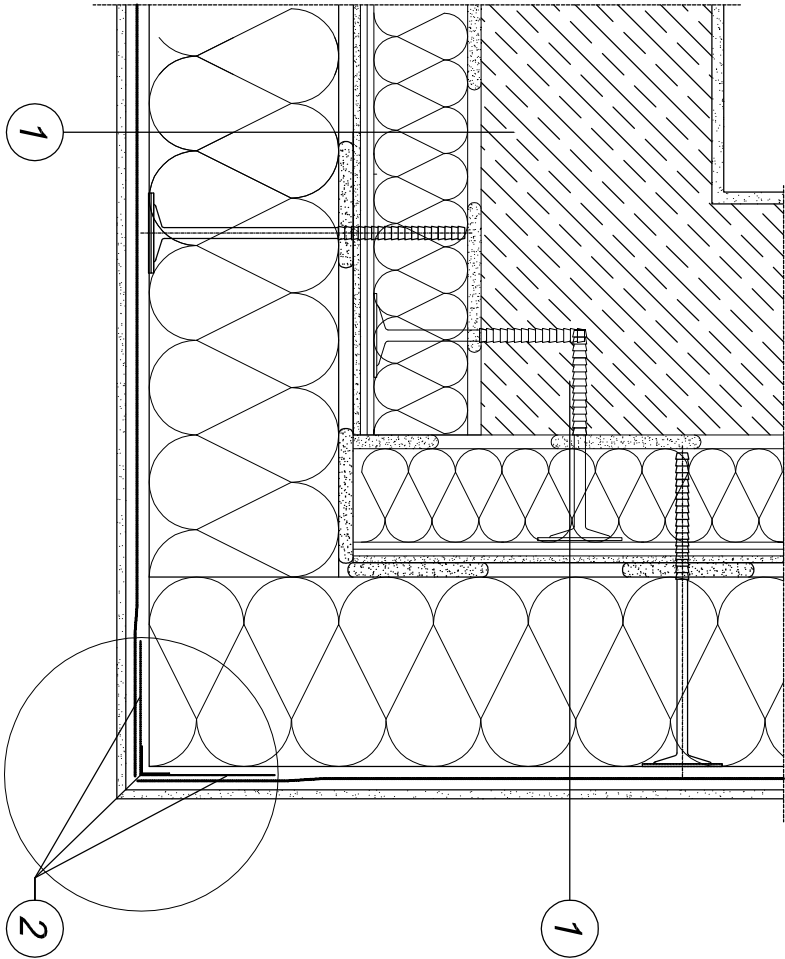

- 1. Ściana dociepiona
- 2. Profil narożnikowy z siatką

projekt PUH "PROJEKT" Agata Nowakowska, ul. Żeromskiego 31, 26-600 Radom tel/fax 048 340 46 46, www.n-projekt.com.pl, biuro@n-projekt.com.pl			
OBIEKT	PROJEKT BUDOWLANY TERMOODDZIAŁAJĄCY BUDYNKU MIESZKALNEGO DOMU PODCZY SPŁECZNEJ W JEDLIŃSK JEDLIŃSKA 10, 26-660 JEDLIŃSK		
INWESTOR	DZNR EW 426/56 ARK.2, DOKRĘB 0010 JEDLIŃSKA, JEDEVID142505.2 JEDLIŃSK DOMU PODCZY SPŁECZNEJ W JEDLIŃSK JEDLIŃSKA 10, 26-660 JEDLIŃSK	BRANŻA ARCH.	
TREŚĆ OPRACOWANIA	Układ siatek zbrojących na narożniku wypukłym	STADIUM PB	
PROJEKTOWAŁ	mgr inż. arch. Marcin Nowakowski upr. nr MA/053/04	DATA SIERPIEŃ 2016	
OPRACOWAŁ	inż. arch. Paulina Sikora	SKALA 1:10	
OPRACOWAŁ	inż. arch. Jakub Skrok	NR RYS. 25	