


Docieplenie ściany - wersja z listwą startową

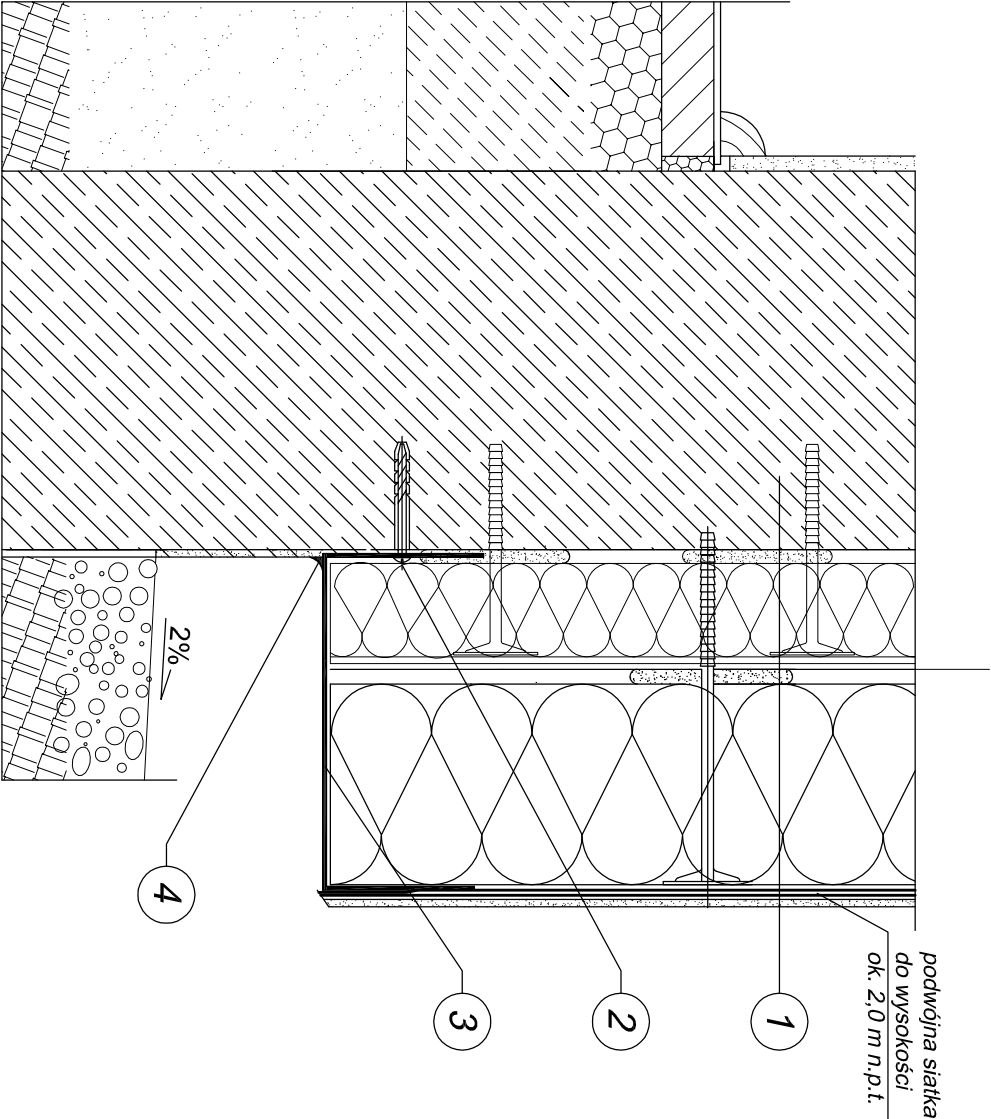

- 1. Ściana docieplona
- 2. Mocowanie listwy startowej
- 3. Listwa startowa
- 4. Kit plastyczny

projekt PIH "PROJEKT" Agata Nowakowska, ul. Żeromskiego 31, 26-600 Radom tel/fax 048 340 46 46, www.n-projekt.com.pl, biuro@n-projekt.com.pl			
OBIEKT	PROJEKT BUDOWLANY TERMOODDZIAŁAJ. BUDYNKU MIESZKALNEGO DOMU POMOCY SPECJECZNEJ W JEDLANCE JEDLANKA 10, 26-660 JEDLIŃSK		
INWESTOR	DZNR EW 426/756 ARK.2, DOKRĘB 0010 JEDLANKA, JEDEVID142505.2 JEDLIŃSK	DOMU POMOCY SPECJECZNEJ W JEDLANCE JEDLANKA 10, 26-660 JEDLIŃSK	BRANŻA ARCH.
TREŚĆ OPRACOWANIA	Docieplenie ściany - wersja z listwą startową		STADIUM PB
PROJEKTOWAŁ	mgr inż. arch. Marcin Nowakowski upr. nr MA/053/04		DATA SIERPIEŃ 2016
OPRACOWAŁ	inż. arch. Paulina Sikora		SKALA 1:10
OPRACOWAŁ	inż. arch. Jakub Skrok		NR RYS. 27