


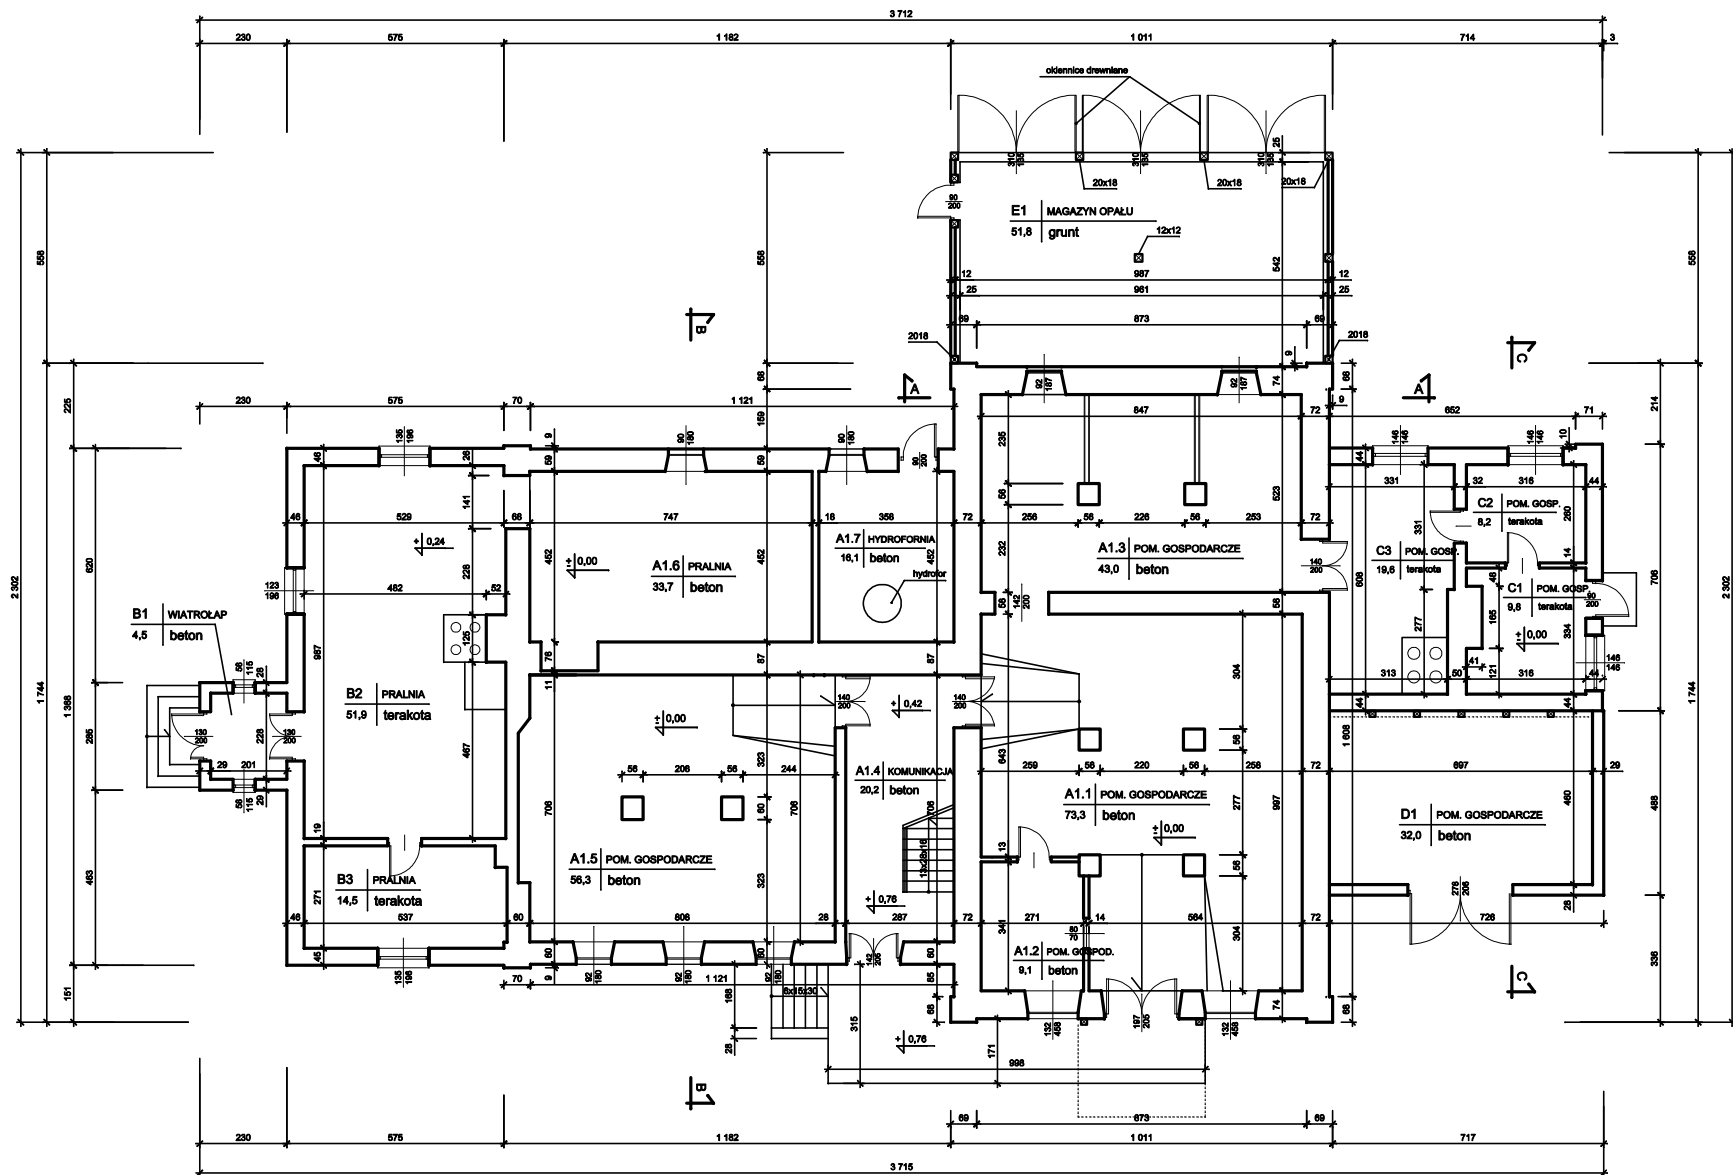

ZESTAWIENIE POWIERZCHNI ZABUDOWY

A - BUDYNEK MAGAZYNOWY - "STARA GORZELNIA"	333,9 m ²
B - BUDYNEK PRALNI	85,9 m ²
C - BUDYNEK GOSPODARCZY	50,3 m ²
D - BUDYNEK GOSPODARCZY - GARAŻ	35,4 m ²
E - BUDYNEK SKŁADU OPALU	57,1 m ²

Objekt: ROZBIÓRKA BUDYNKU MAGAZYNOWEGO WRAZ Z BUDYNKAMI PRZYLEGLYMI		Adres: Jedlińska 10 gmina Jedlińsk działka nr 429/08	
RZUT PRZYZIEMIA		Skala: 1 : 100	Data: 09.2016
Opracował : mgr inż. Dariusz Cukrowski upr. KI 170/94		Nr rys. 2	