


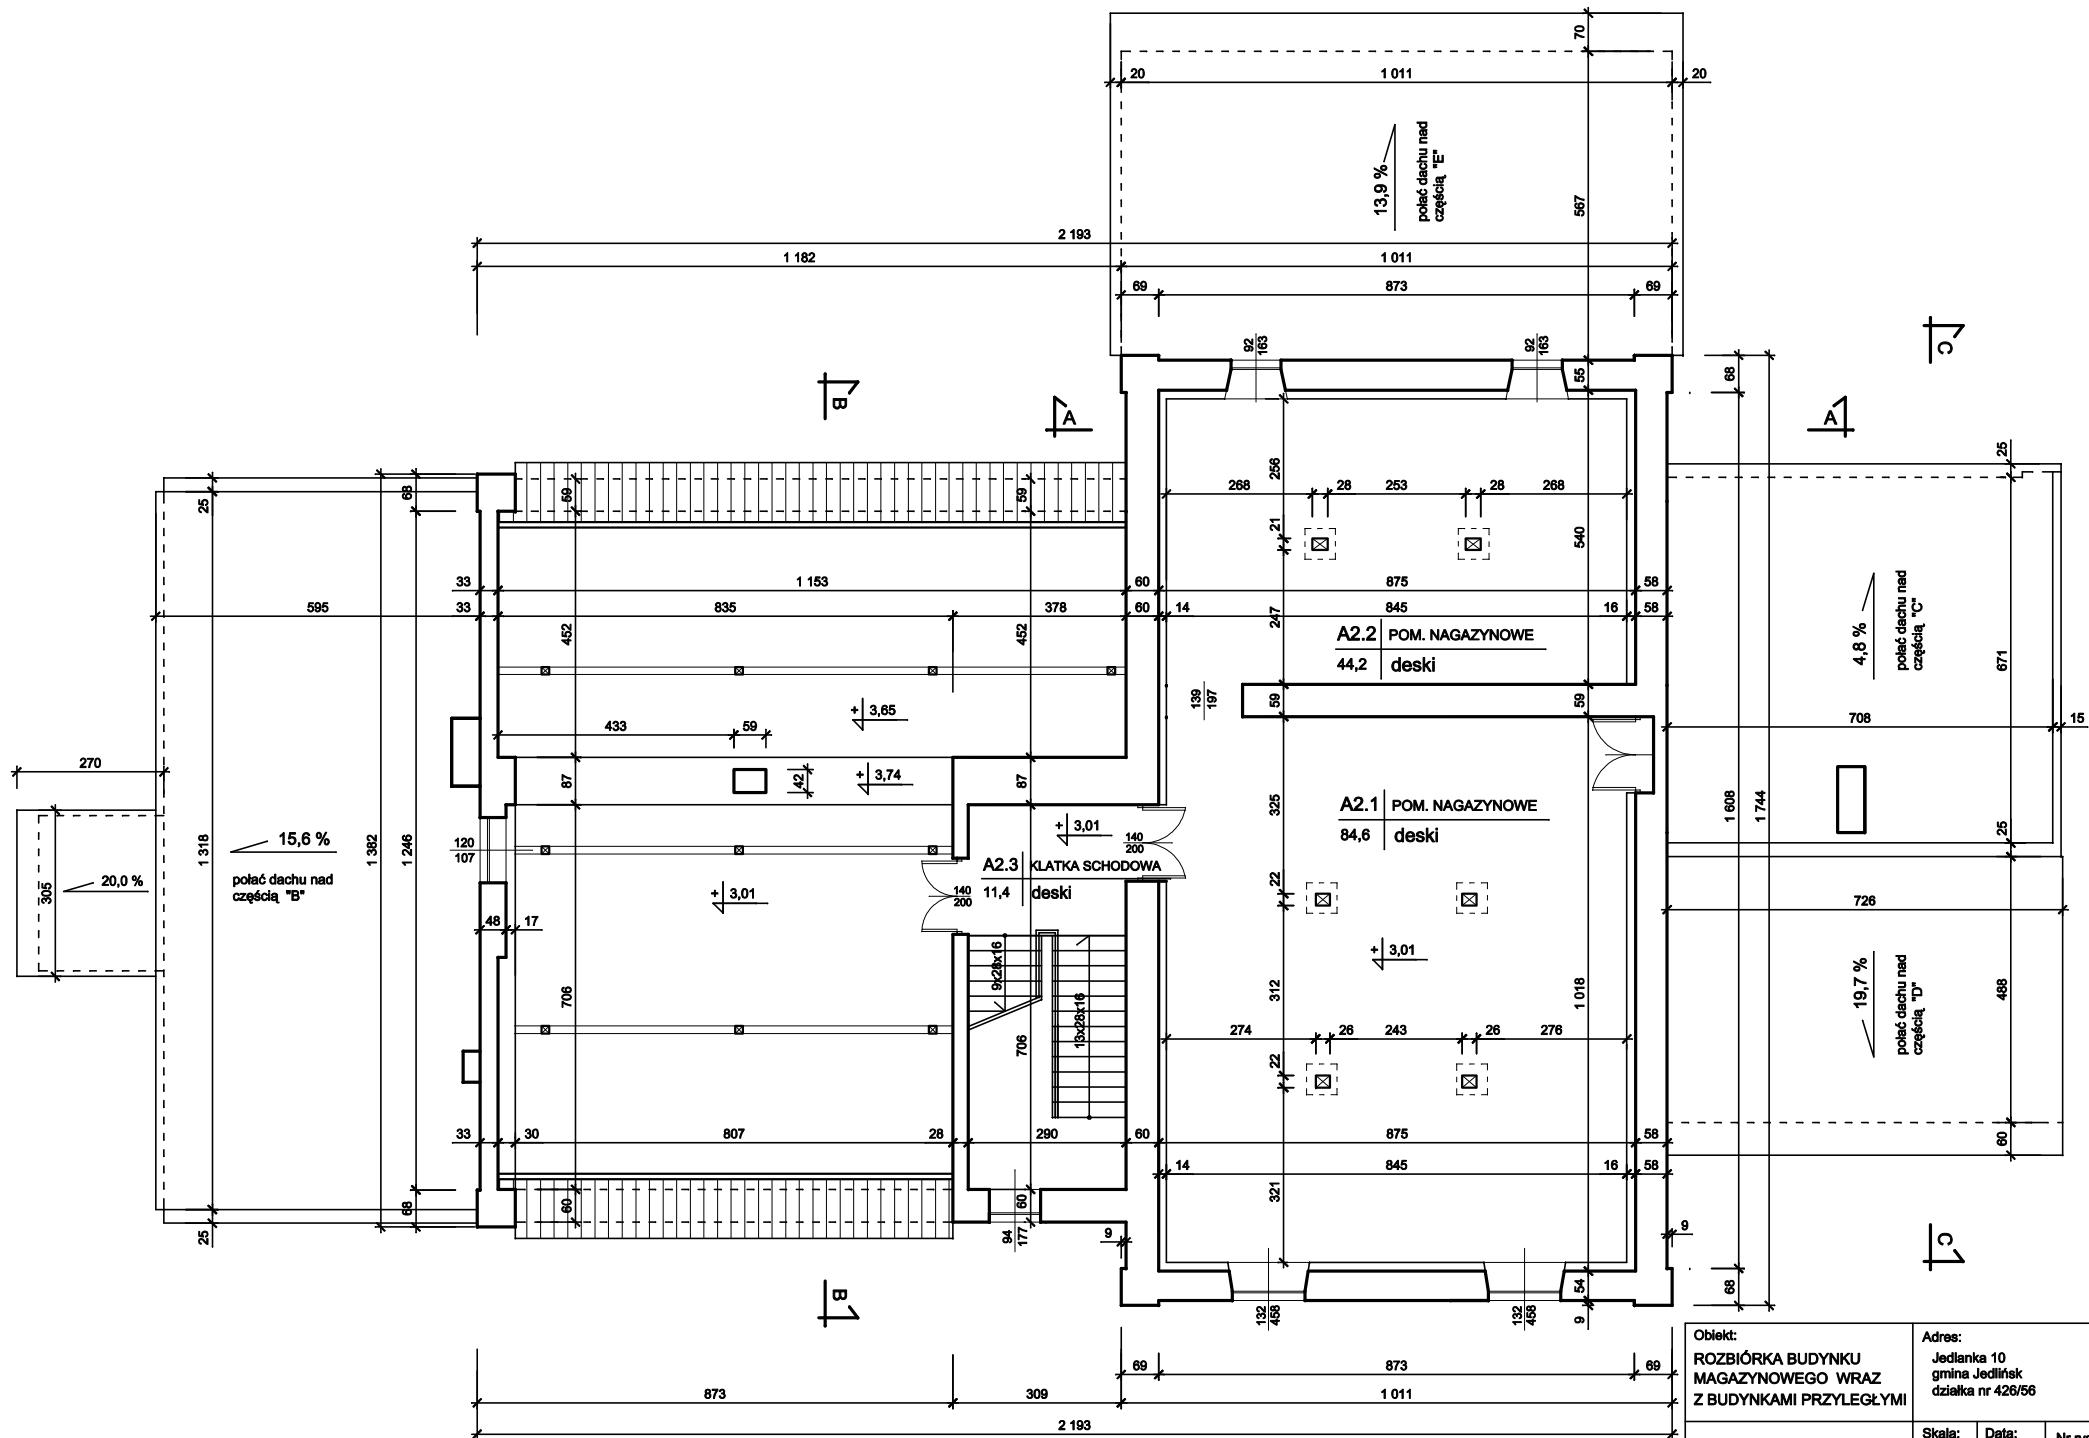

Obiekt: ROZBIÓRKA BUDYNKU MAGAZYNOWEGO WRAZ Z BUDYNKAMI PRZYLEGLYMI		Adres: Jedlanka 10 gmina Jedlińsk działka nr 426/56	
RZUT I PIĘTRA		Skala: 1 : 100	Data: 09.2016
Opracował : mgr inż. Dariusz Cukrowski upr. KI 170/94		Podpis:	
		Nr rys. 3	