


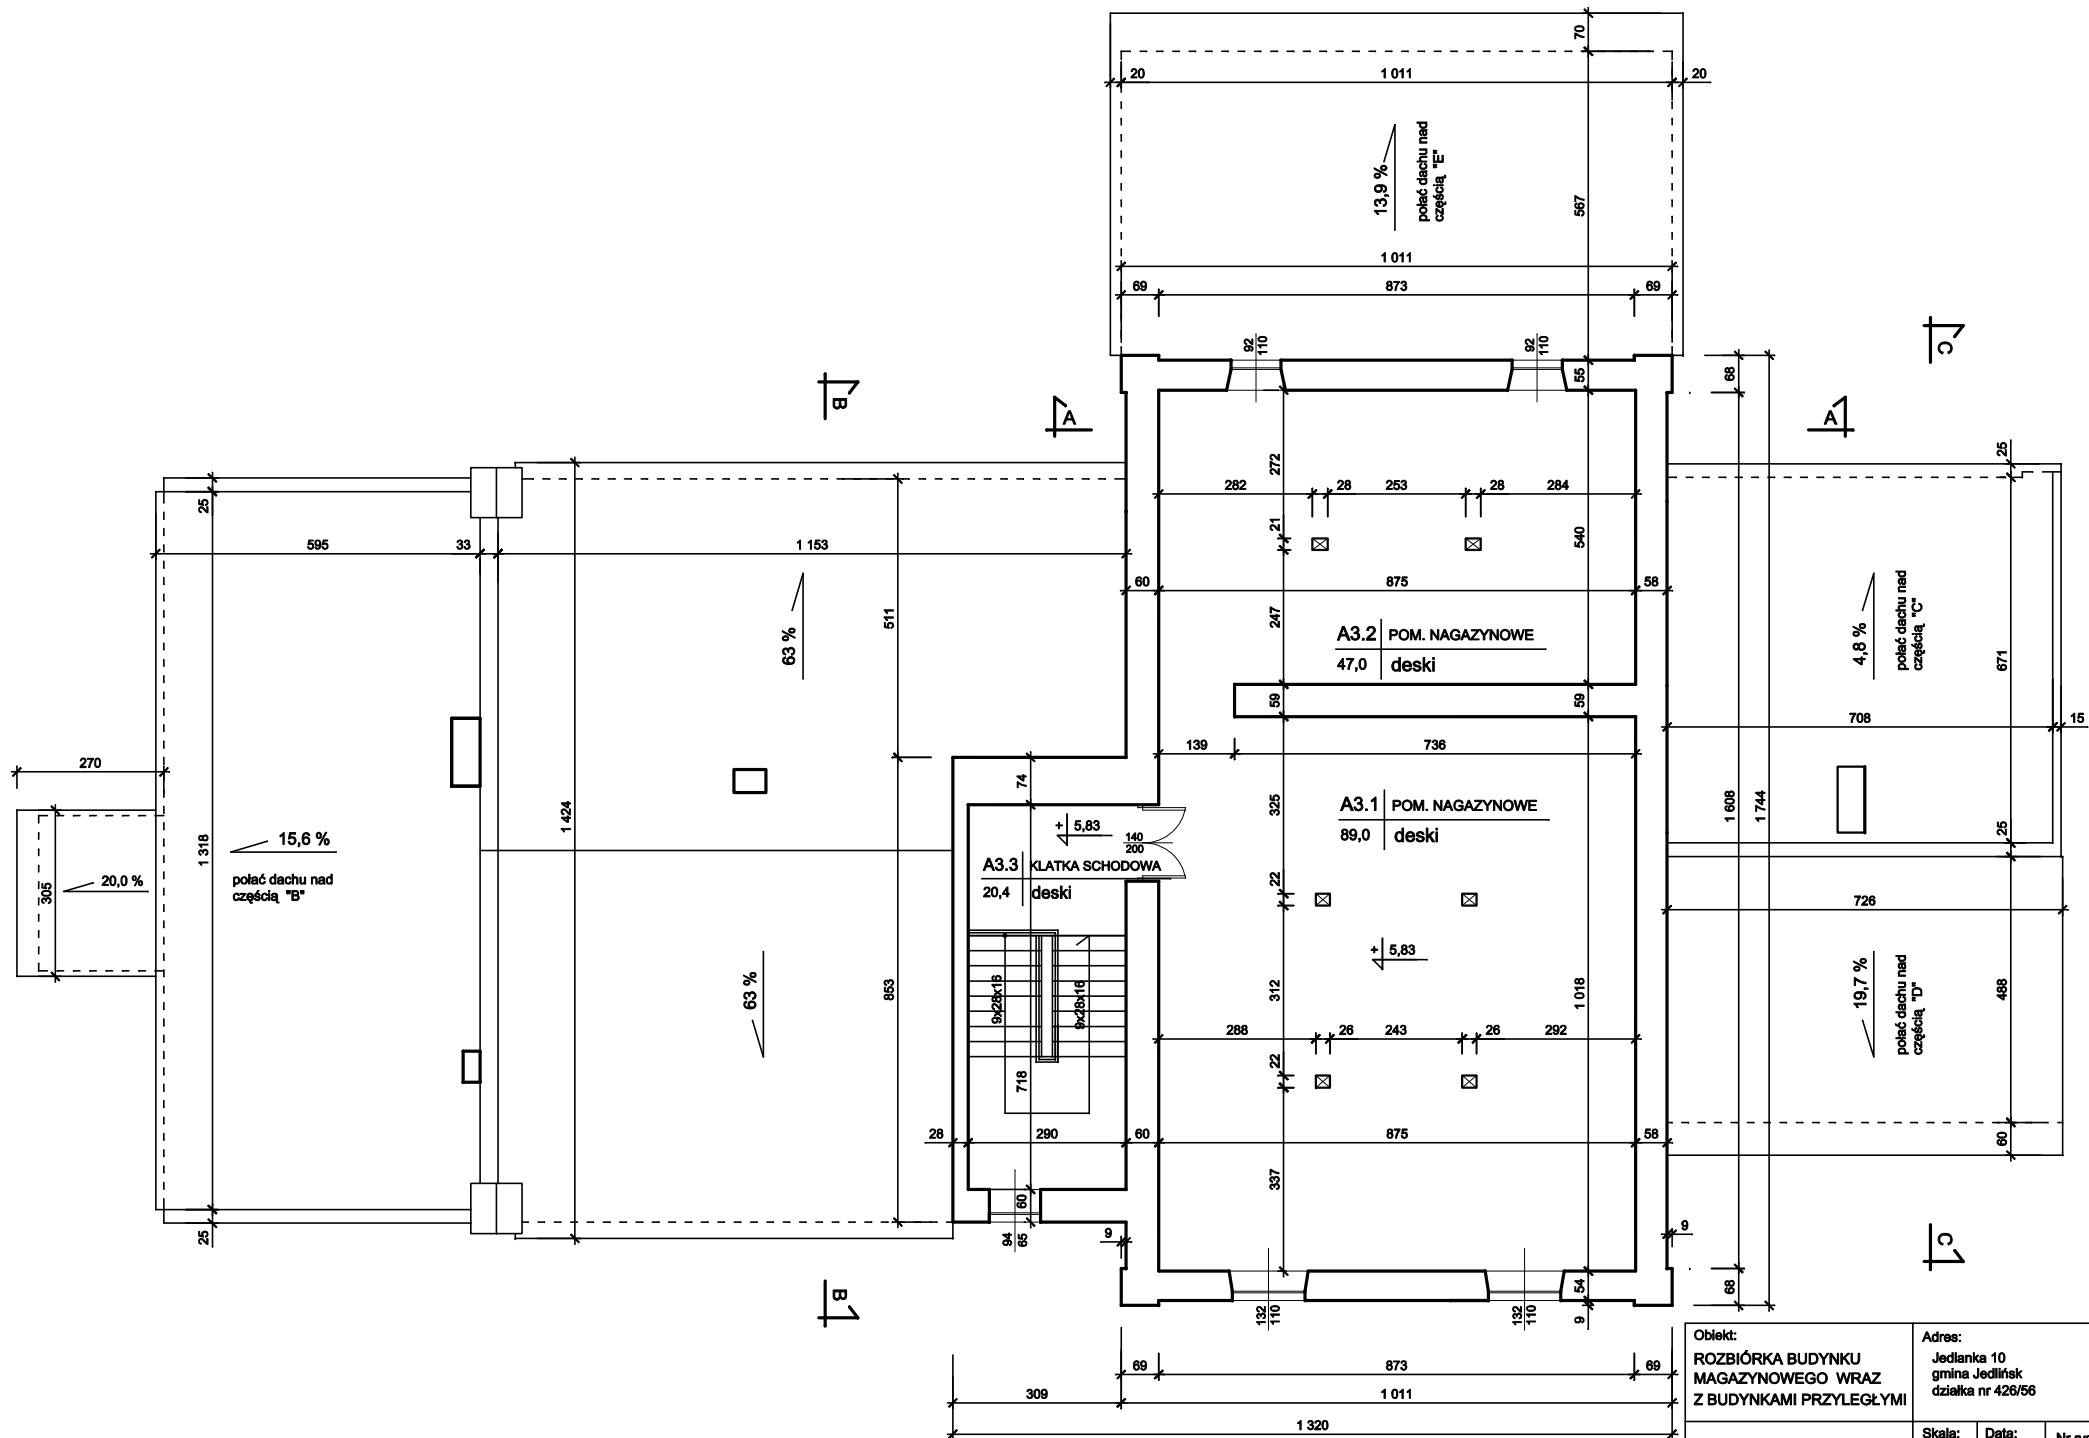

Obiekt: ROZBIÓRKA BUDYNKU MAGAZYNOWEGO WRAZ Z BUDYNKAMI PRZYLEGŁYMI		Adres: Jedlanka 10 gmina Jedlińsk działka nr 426/56	
RZUT II PIĘTRA		Skala: 1 : 100	Nr rys. 4
Opracował : mgr inż. Dariusz Cukrowski upr. KI 170/94		Data: 09.2016 Podpis:	