


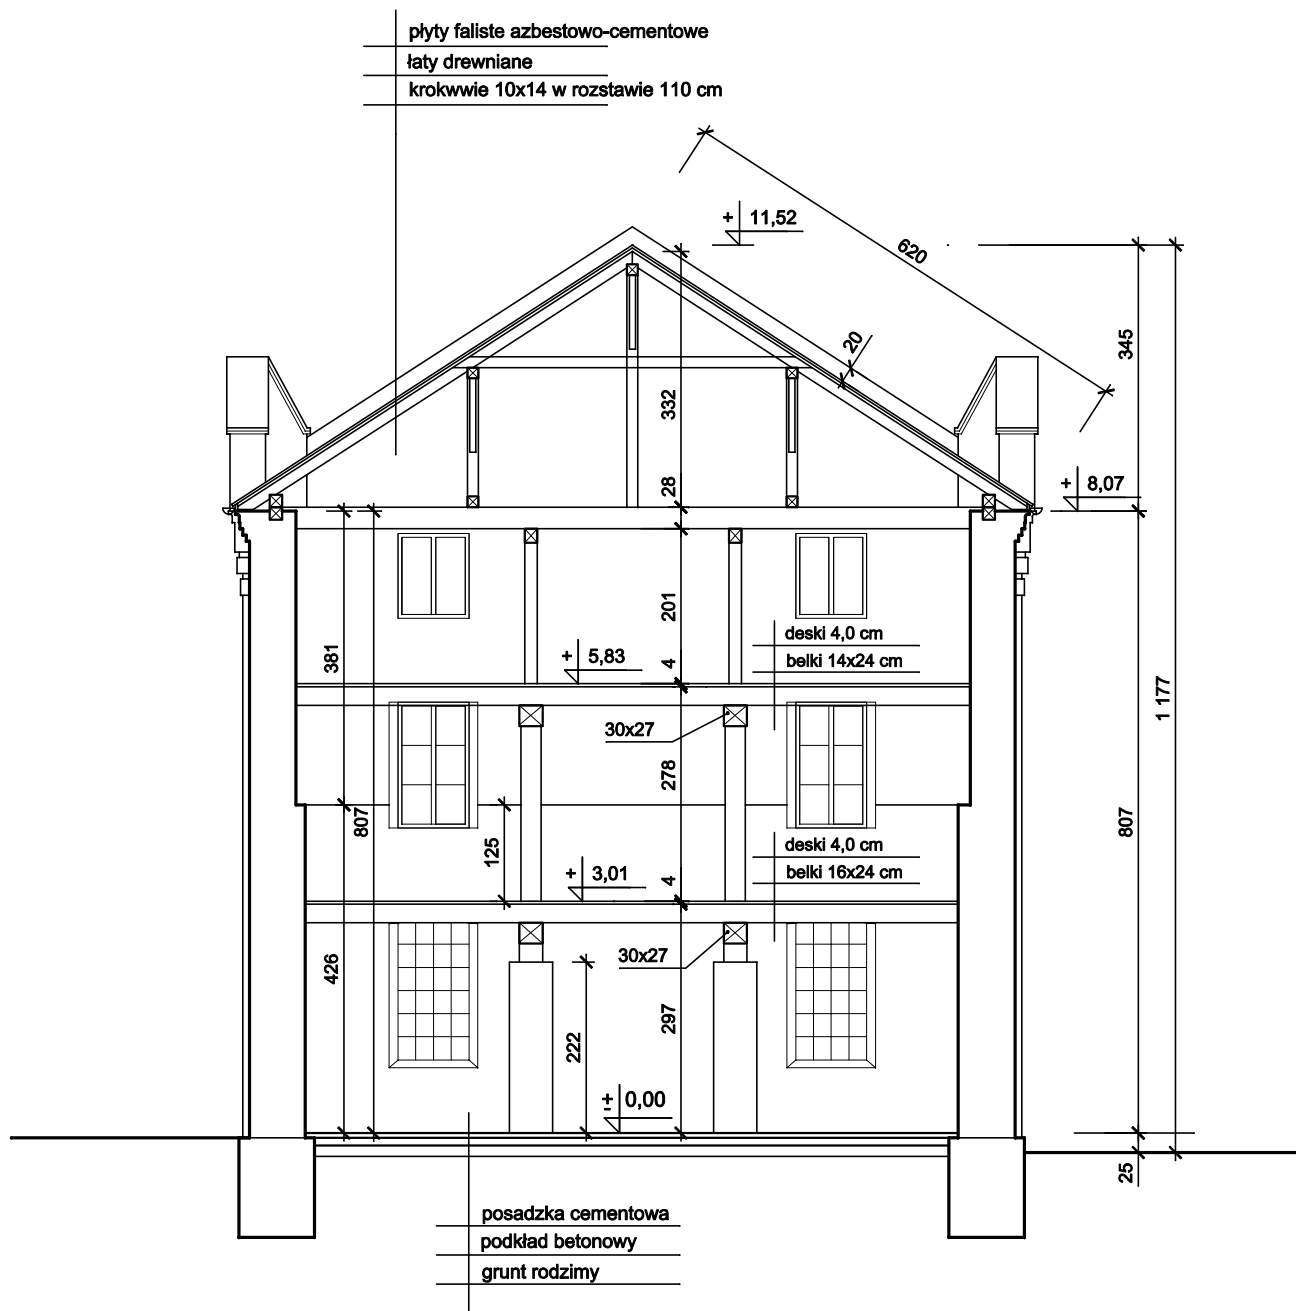

Obiekt: ROZBIÓRKA BUDYNKU MAGAZYNOWEGO WRAZ Z BUDYNKAMI PRZYŁĘGLYMI	Adres: Jedlanka 10 gmina Jedlińsk działka nr 426/56		
PRZEKRÓJ A - A	Skala: 1 : 100	Data: 09.2016	Nr rys. 5
Opracował : mgr inż. Dariusz Cukrowski upr. KI 170/94	Podpis:		