


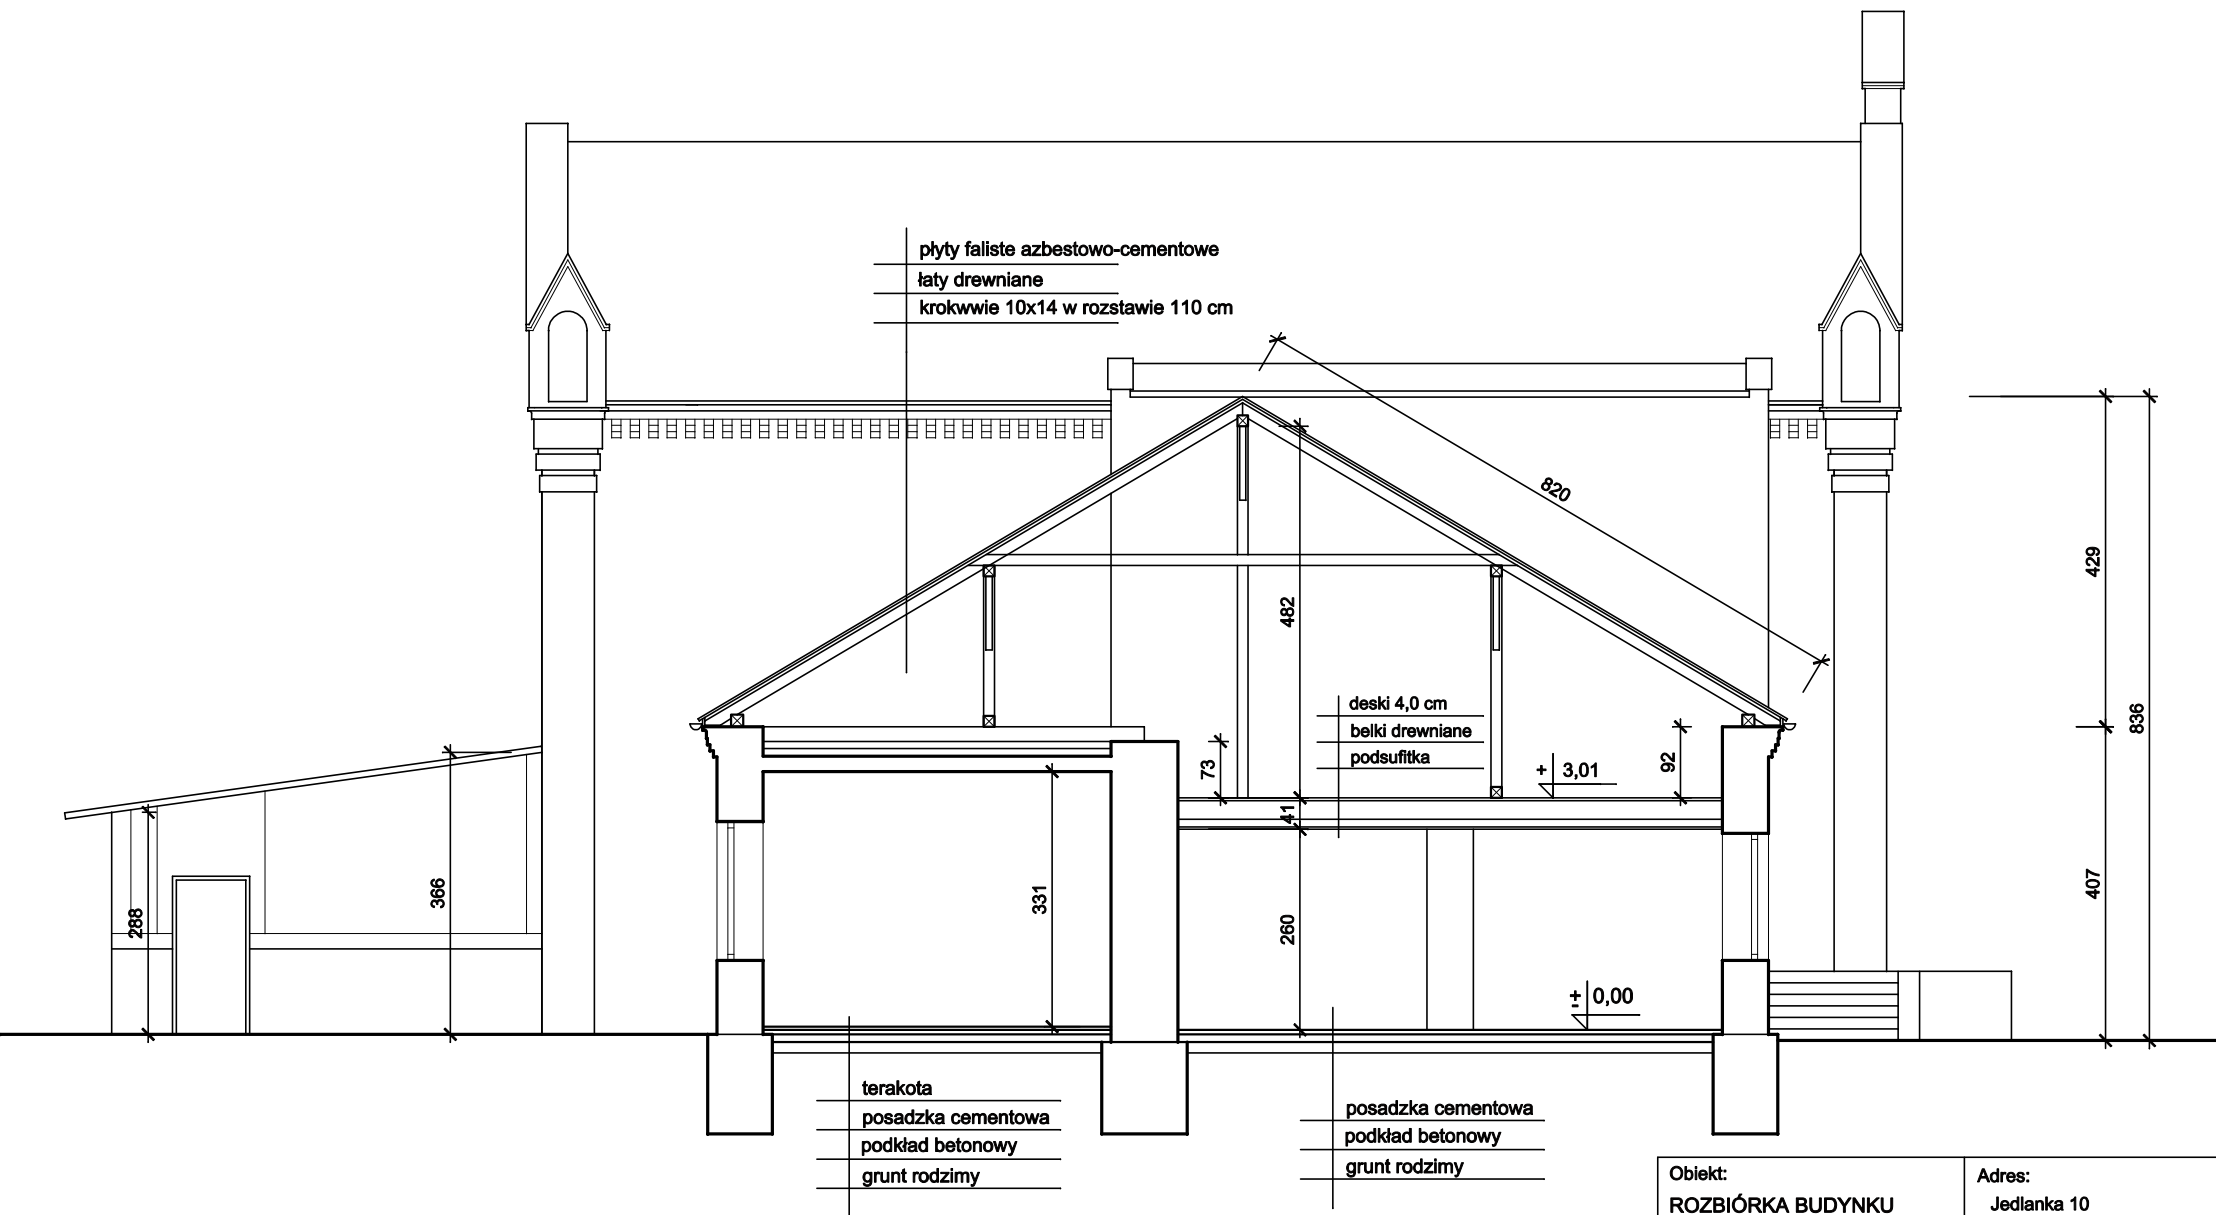

|                                                                              |  |                                                               |                  |              |
|------------------------------------------------------------------------------|--|---------------------------------------------------------------|------------------|--------------|
| Obiekt:<br>ROZBIÓRKA BUDYNKU<br>MAGAZYNOWEGO WRAZ<br>Z BUDYNKAMI PRZYLEGŁYMI |  | Adres:<br>Jedlianka 10<br>gmina Jedlińsk<br>działka nr 426/56 |                  |              |
| PRZEKRÓJ B - B                                                               |  | Skala:<br>1 : 100                                             | Data:<br>09.2016 | Nr rys.<br>6 |
| Opracował :<br>mgr inż. Dariusz Cukrowski<br>upr. KI 170/94                  |  | Podpis:                                                       |                  |              |