



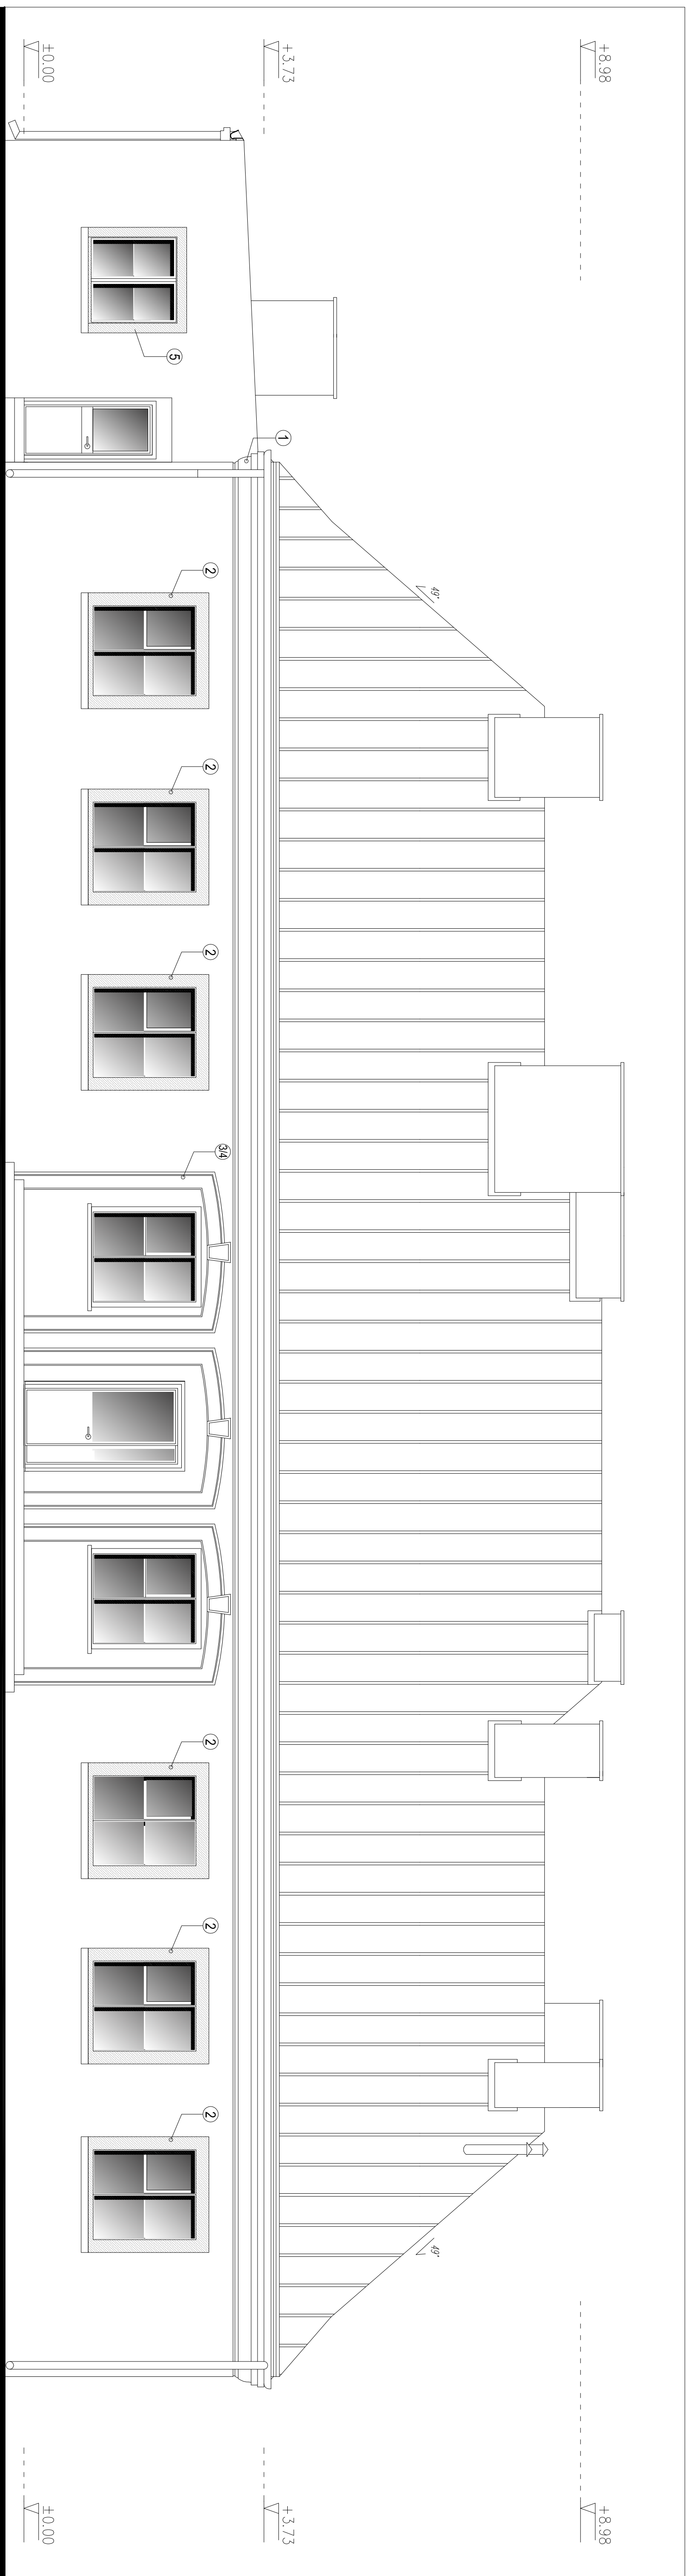

ELEWACJA FRONTOWA

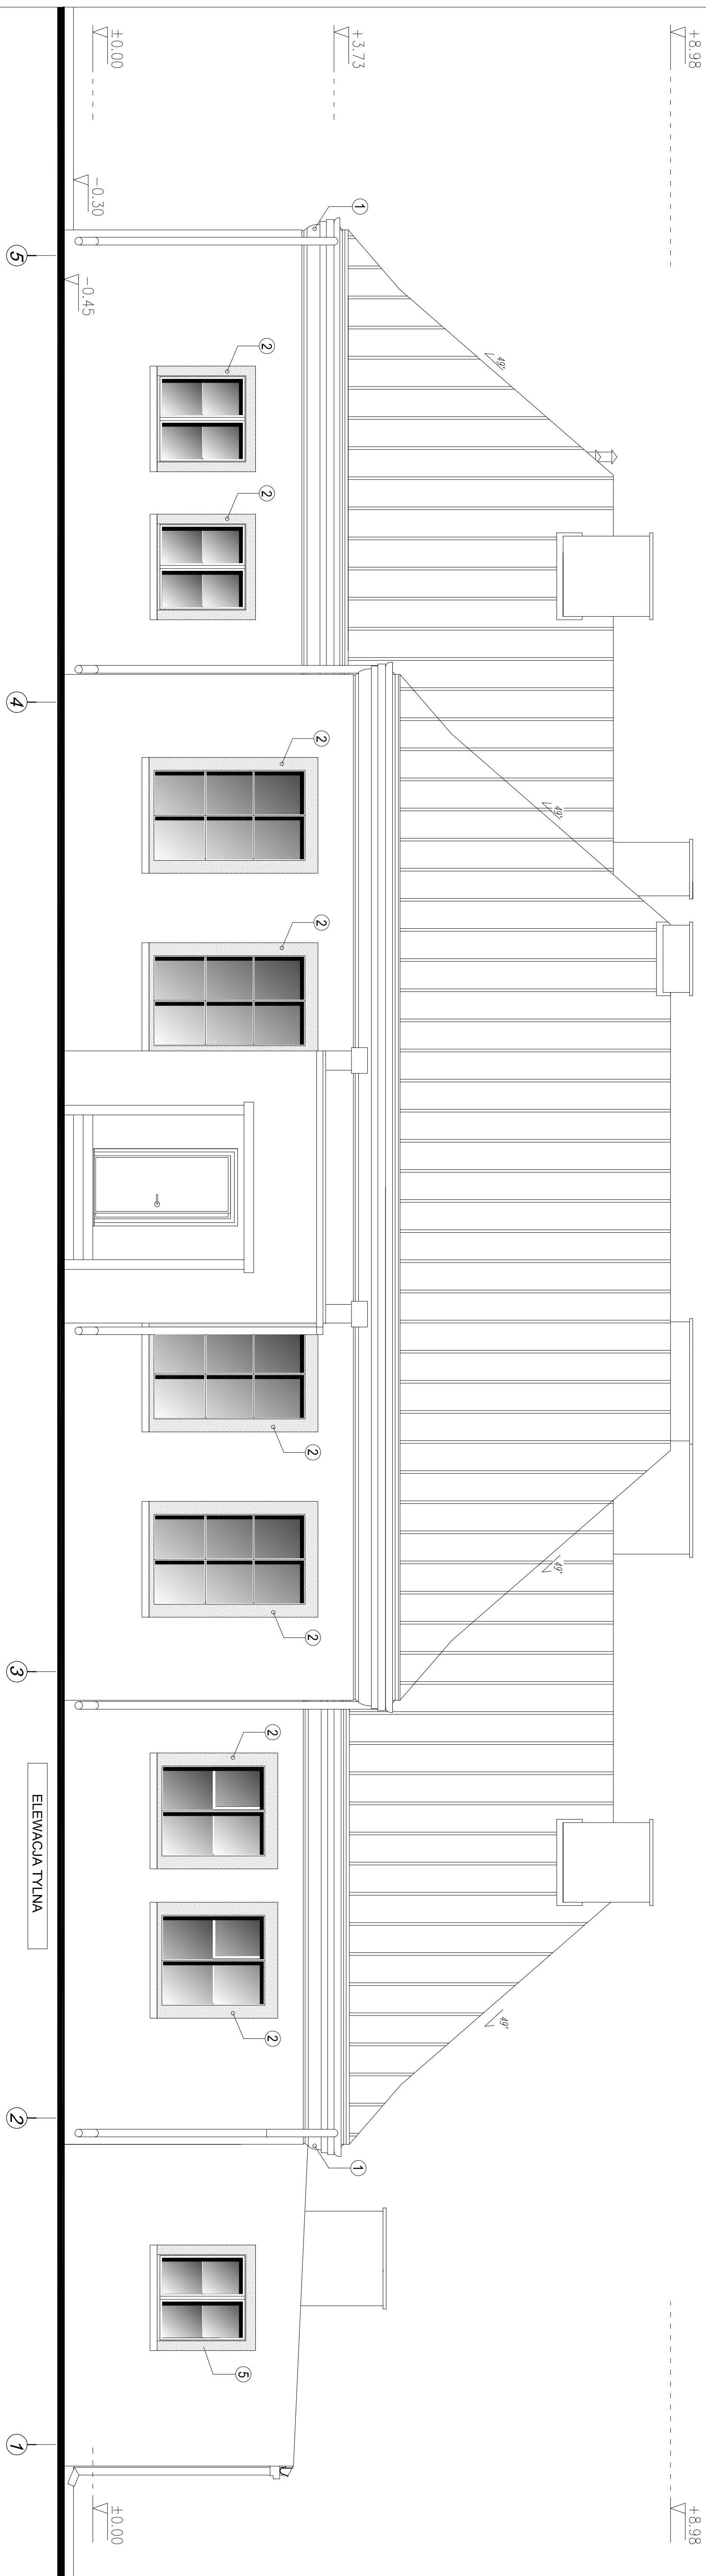

ELEWACJA TYLNA

1. *Detal gazyma*, rys. W 11
2. *Detal opaski okamelj*, rys. W 12
3. *Detal opaski łukowej I*, rys. W 13
4. *Detal opaski łukowej II*, rys. W 14
5. *Opaska okamelna - brak sztalizacji* (wykonana kolorem

[illegible]