


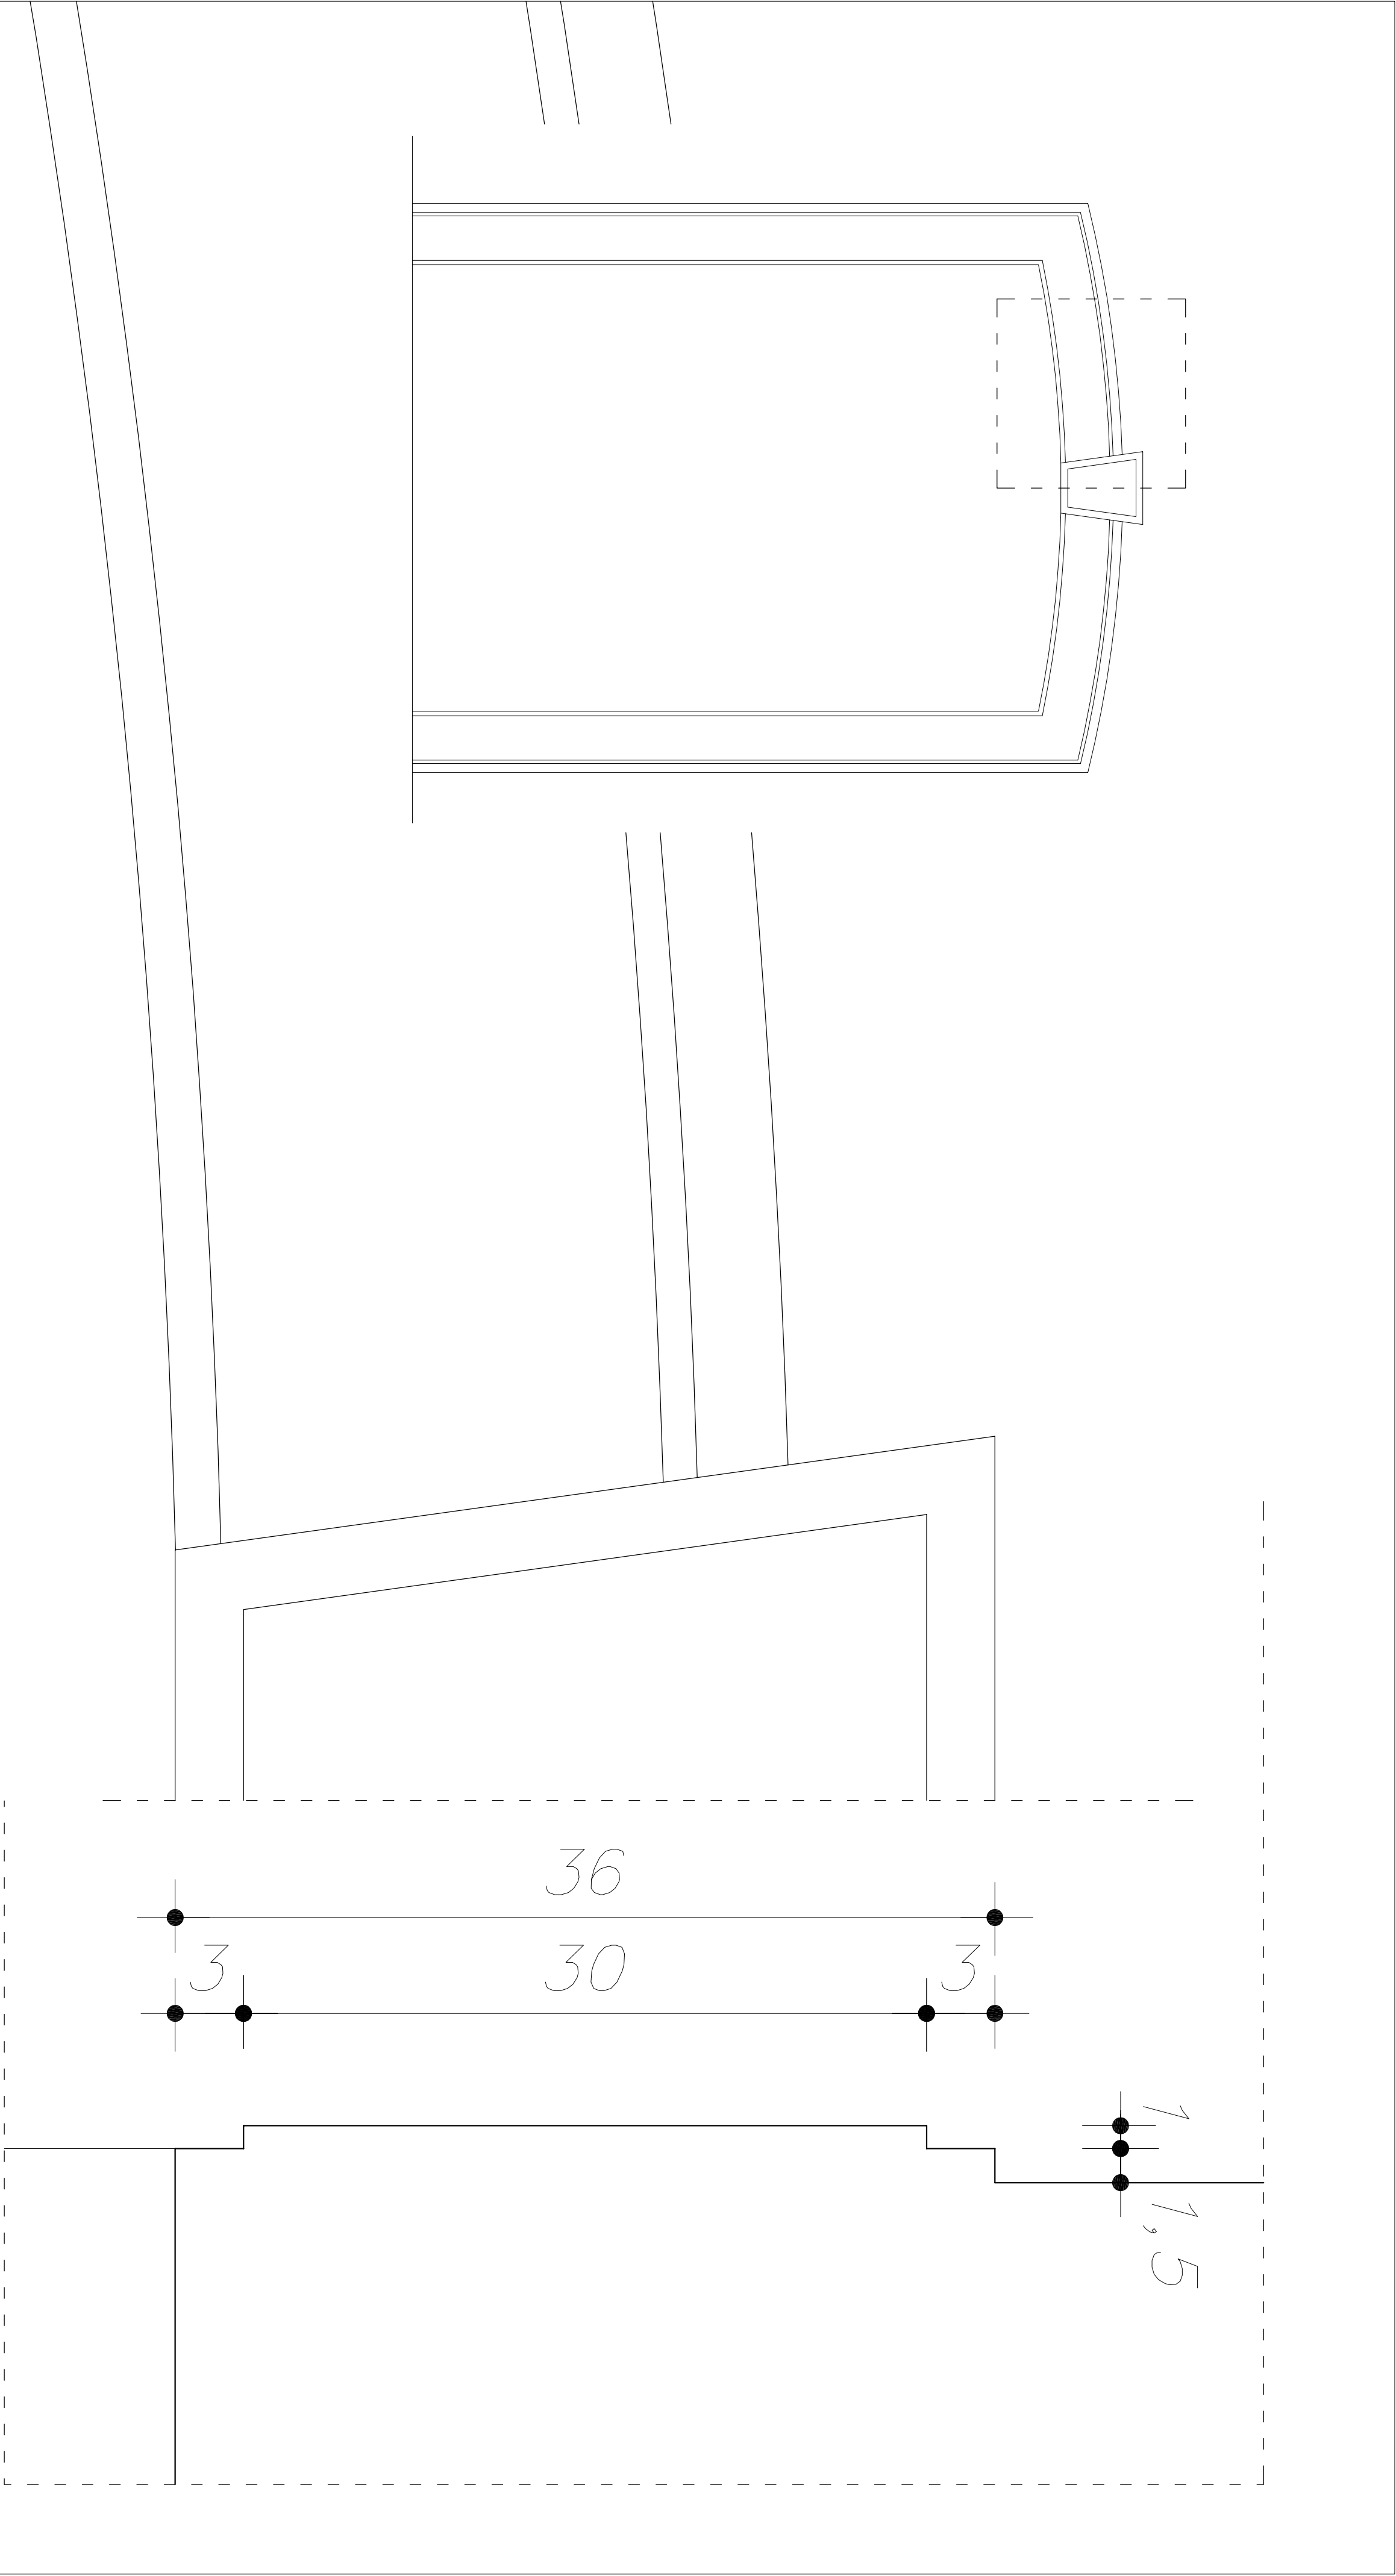

		img i nazwisko		nr upr. bud.	data	podpis
PRACOWNIA PROJEKTOWA "MAXPOL" Złotowski 50a 14-100 Sokołowski 57 tel. (+48) 385 - 09 - 57		projektant:		mgr inż. arch. Anna Pielatczyk	wprowadzono	10.02.2024
FAZA PROJEKTU BUDOWLANEGO		opracowanie:		mgr inż. arch. Witold Maron	opracowanie	10.02.2024
Objekt:		inwestor:		skala:		
ADAPTACJA BUDYNKU ADMINISTRACYJNO-GOSPODARCZEGO W OPS JEDLIANKA NA SPOKOJNY DOM SAMOPOMOCY		DOM POMOCY POLECZENI W JEDLIANCE JEDLIANKA 10, 20-800 JEJLIK		1:2		
Adres:		Tytuł rysunku		nr rysunku		
DZ. NR EW. 46/23 JEDLIANKA 20-800 JEJLIK		DETAL OPASKI LUKOWEJ I		19/A		
Niniejszy projekt jest własnością Pracowni Projektowej "MAXPOL" i nie może być kopiowany, rozpowszechniany, ani wykorzystywany w inny sposób bez zgody Pracowni Projektowej "MAXPOL". z dnia 4 lutego 1994 r. (Dz. U. z 1994 r., nr 24, poz. 83)						

USUNĄĆ LUZNE ELEMENTY ORAZ ZABRUDZENIA,
DOPROWADZIĆ DO STANU PIERWOTNEGO,
SUGEROWANY MATERIAŁ - PRODUKTY BALMIT WIG, OPISU TECHNICZNEGO