



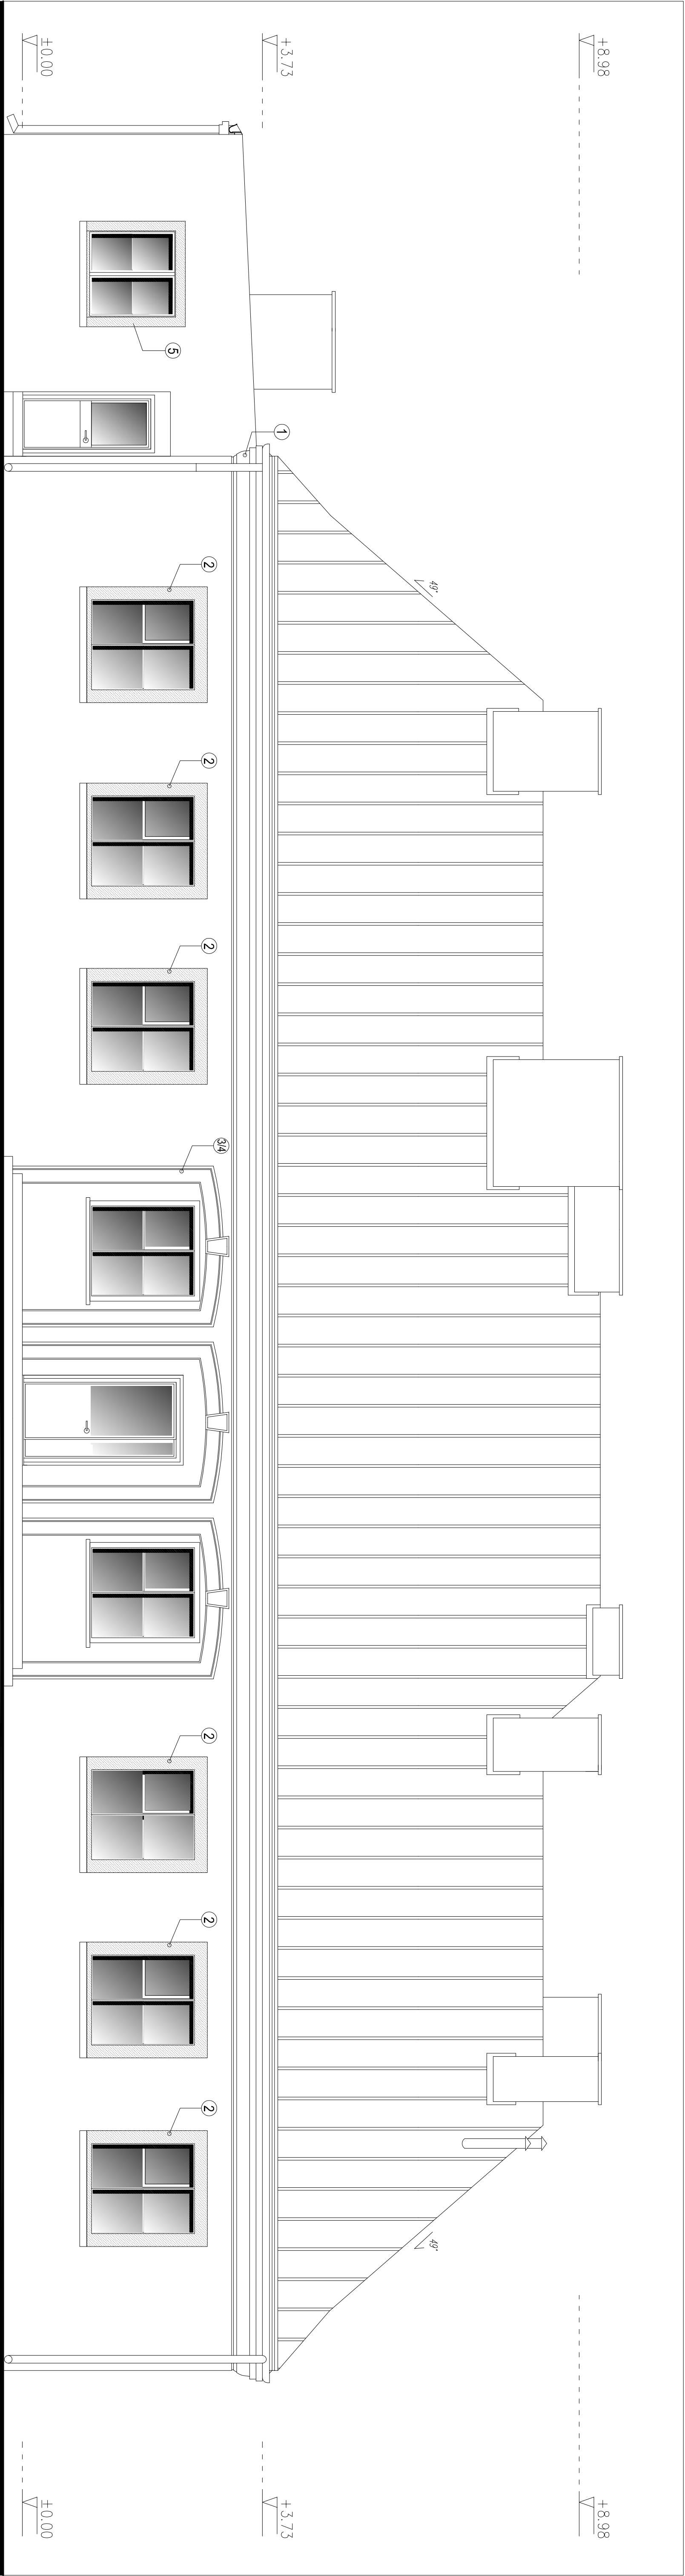

ELEVACJA FRONTOWA

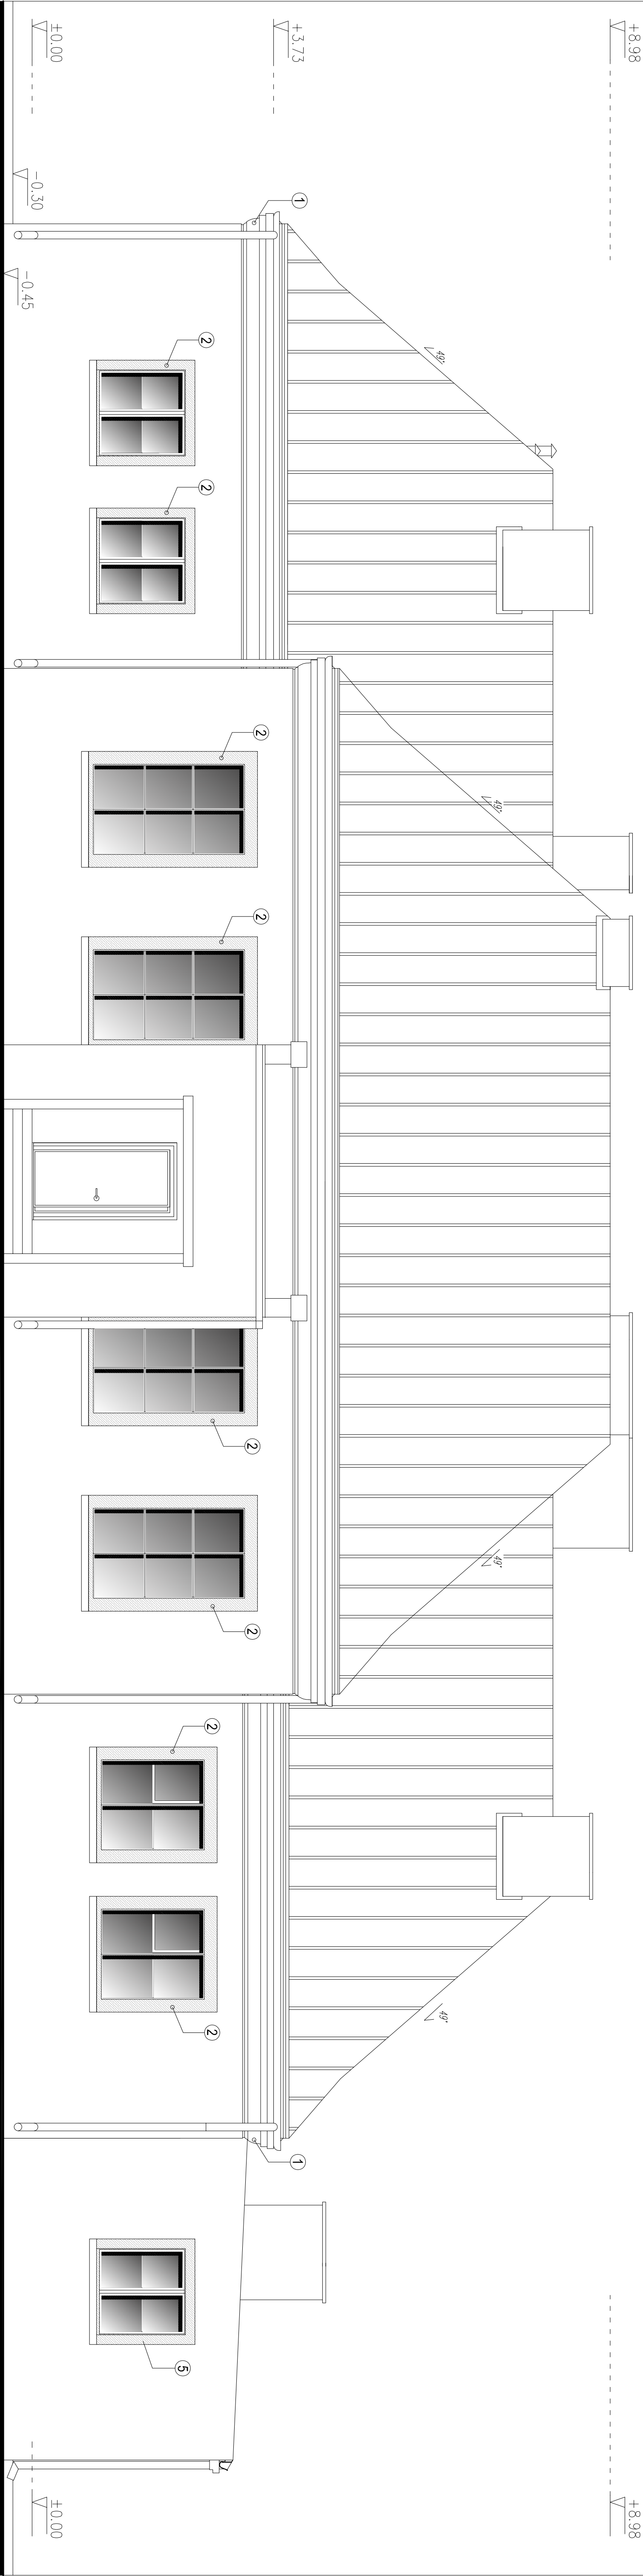

ELEVACJA TYLNA

1. Detal gzymsu, rys. 17/A
 2. Detali opaski okiennej, rys. 18/A
 3. Detali opaski łukowej I, rys. 19/A
 4. Detali opaski łukowej II, rys. 20/A
 5. Opaska okienna - brak szklareni (wykonana kolorem)
- USUNĄĆ LUŻNE ELEMENTY ORAZ ZABRUDZENIA ZDOBIEN,
DOPROWADZIĆ DO STANU PIERWOTNEGO
SUGEROWANY MATERIAŁ - PRODUKTY BALMIT WG OPISU
TECHNICZNEGO

