


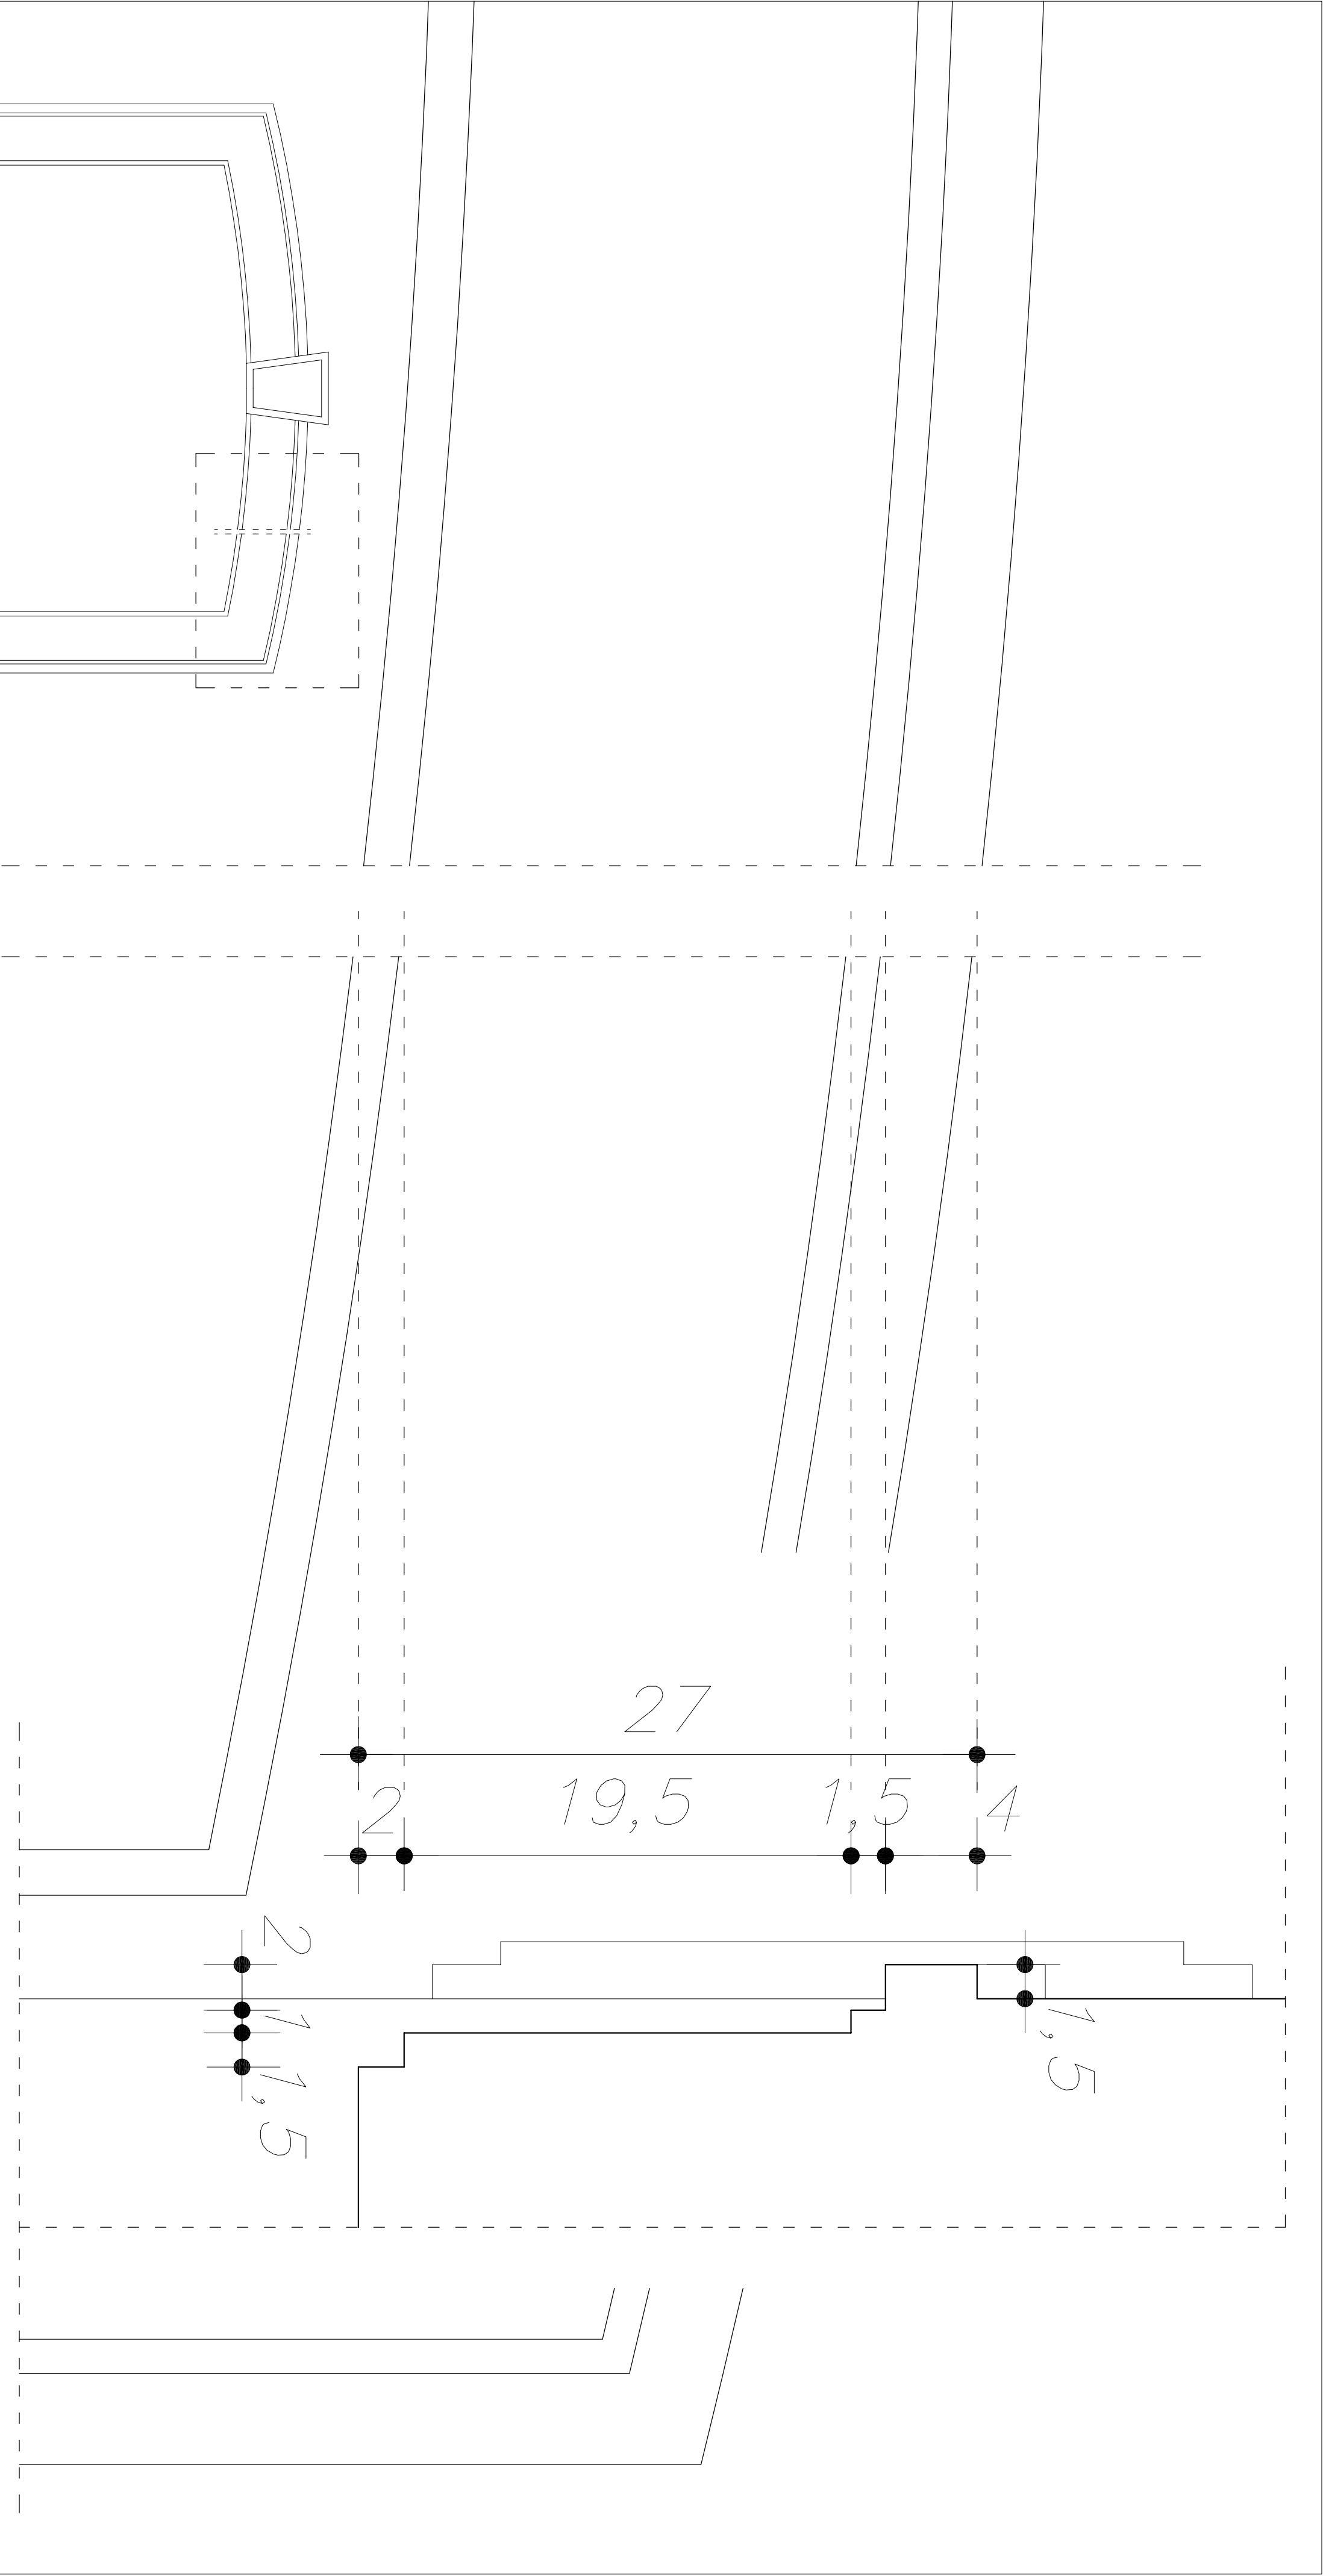

		imię i nazwisko	nr upr. bud.	data	podpis
PRACOWNIA PROJEKTOWA "MAXPOL" Złotowski 50a 14-100 Białystok, tel. 85 422 55 57		projektant:	mgr inż. arch. Anna Piekarczyk	wzrost/wn	06.2022
FAZA PROJEKTU BUDOWLANEGO		opracowanie:	mgr inż. arch. Witold Maron	0-0-12/2/20/21	06.2022
Odbiór:		inwestor:	skala:		
ADAPTACJA BUDYNKU ADMINISTRACYJNO-GOSPODARCZEGO W OPIS JEDLANKA NA ŚRODOWISKOWY DOM SAMOPOMOCY		DOM POMOCY POŁEŻONEJ W JEDLANCE		1:2	
Adres:		Tytuł rysunku		nr rysunku	
DZ. NR EW.426/23 JEDLANKA		DETAL OPASKI LUKOWEJ II		201/A	
Niniejszy projekt jest własnością Pracowni Projektowej "MAXPOL" i nie może być kopiowany, rozpowszechniany ani wykorzystywany w inny sposób bez zgody Pracowni Projektowej "MAXPOL". Data wydruku: 15.06.2022 r. Złotowski 50a, 14-100 Białystok, tel. 85 422 55 57. Z dnia 4 lutego 1994 r. (Dz. U. z 1994 r., nr 24, poz. 83).					

USUNĄĆ LIŹNIE ELEMENTY ORAZ ZABRUDZENIA,
DOPROWADZIĆ DO STANU PIERWOTNEGO,
SUGEROWANY MATERIAŁ - PRODUKTY BIAWIT WG OPISU TECHNICZNEGO