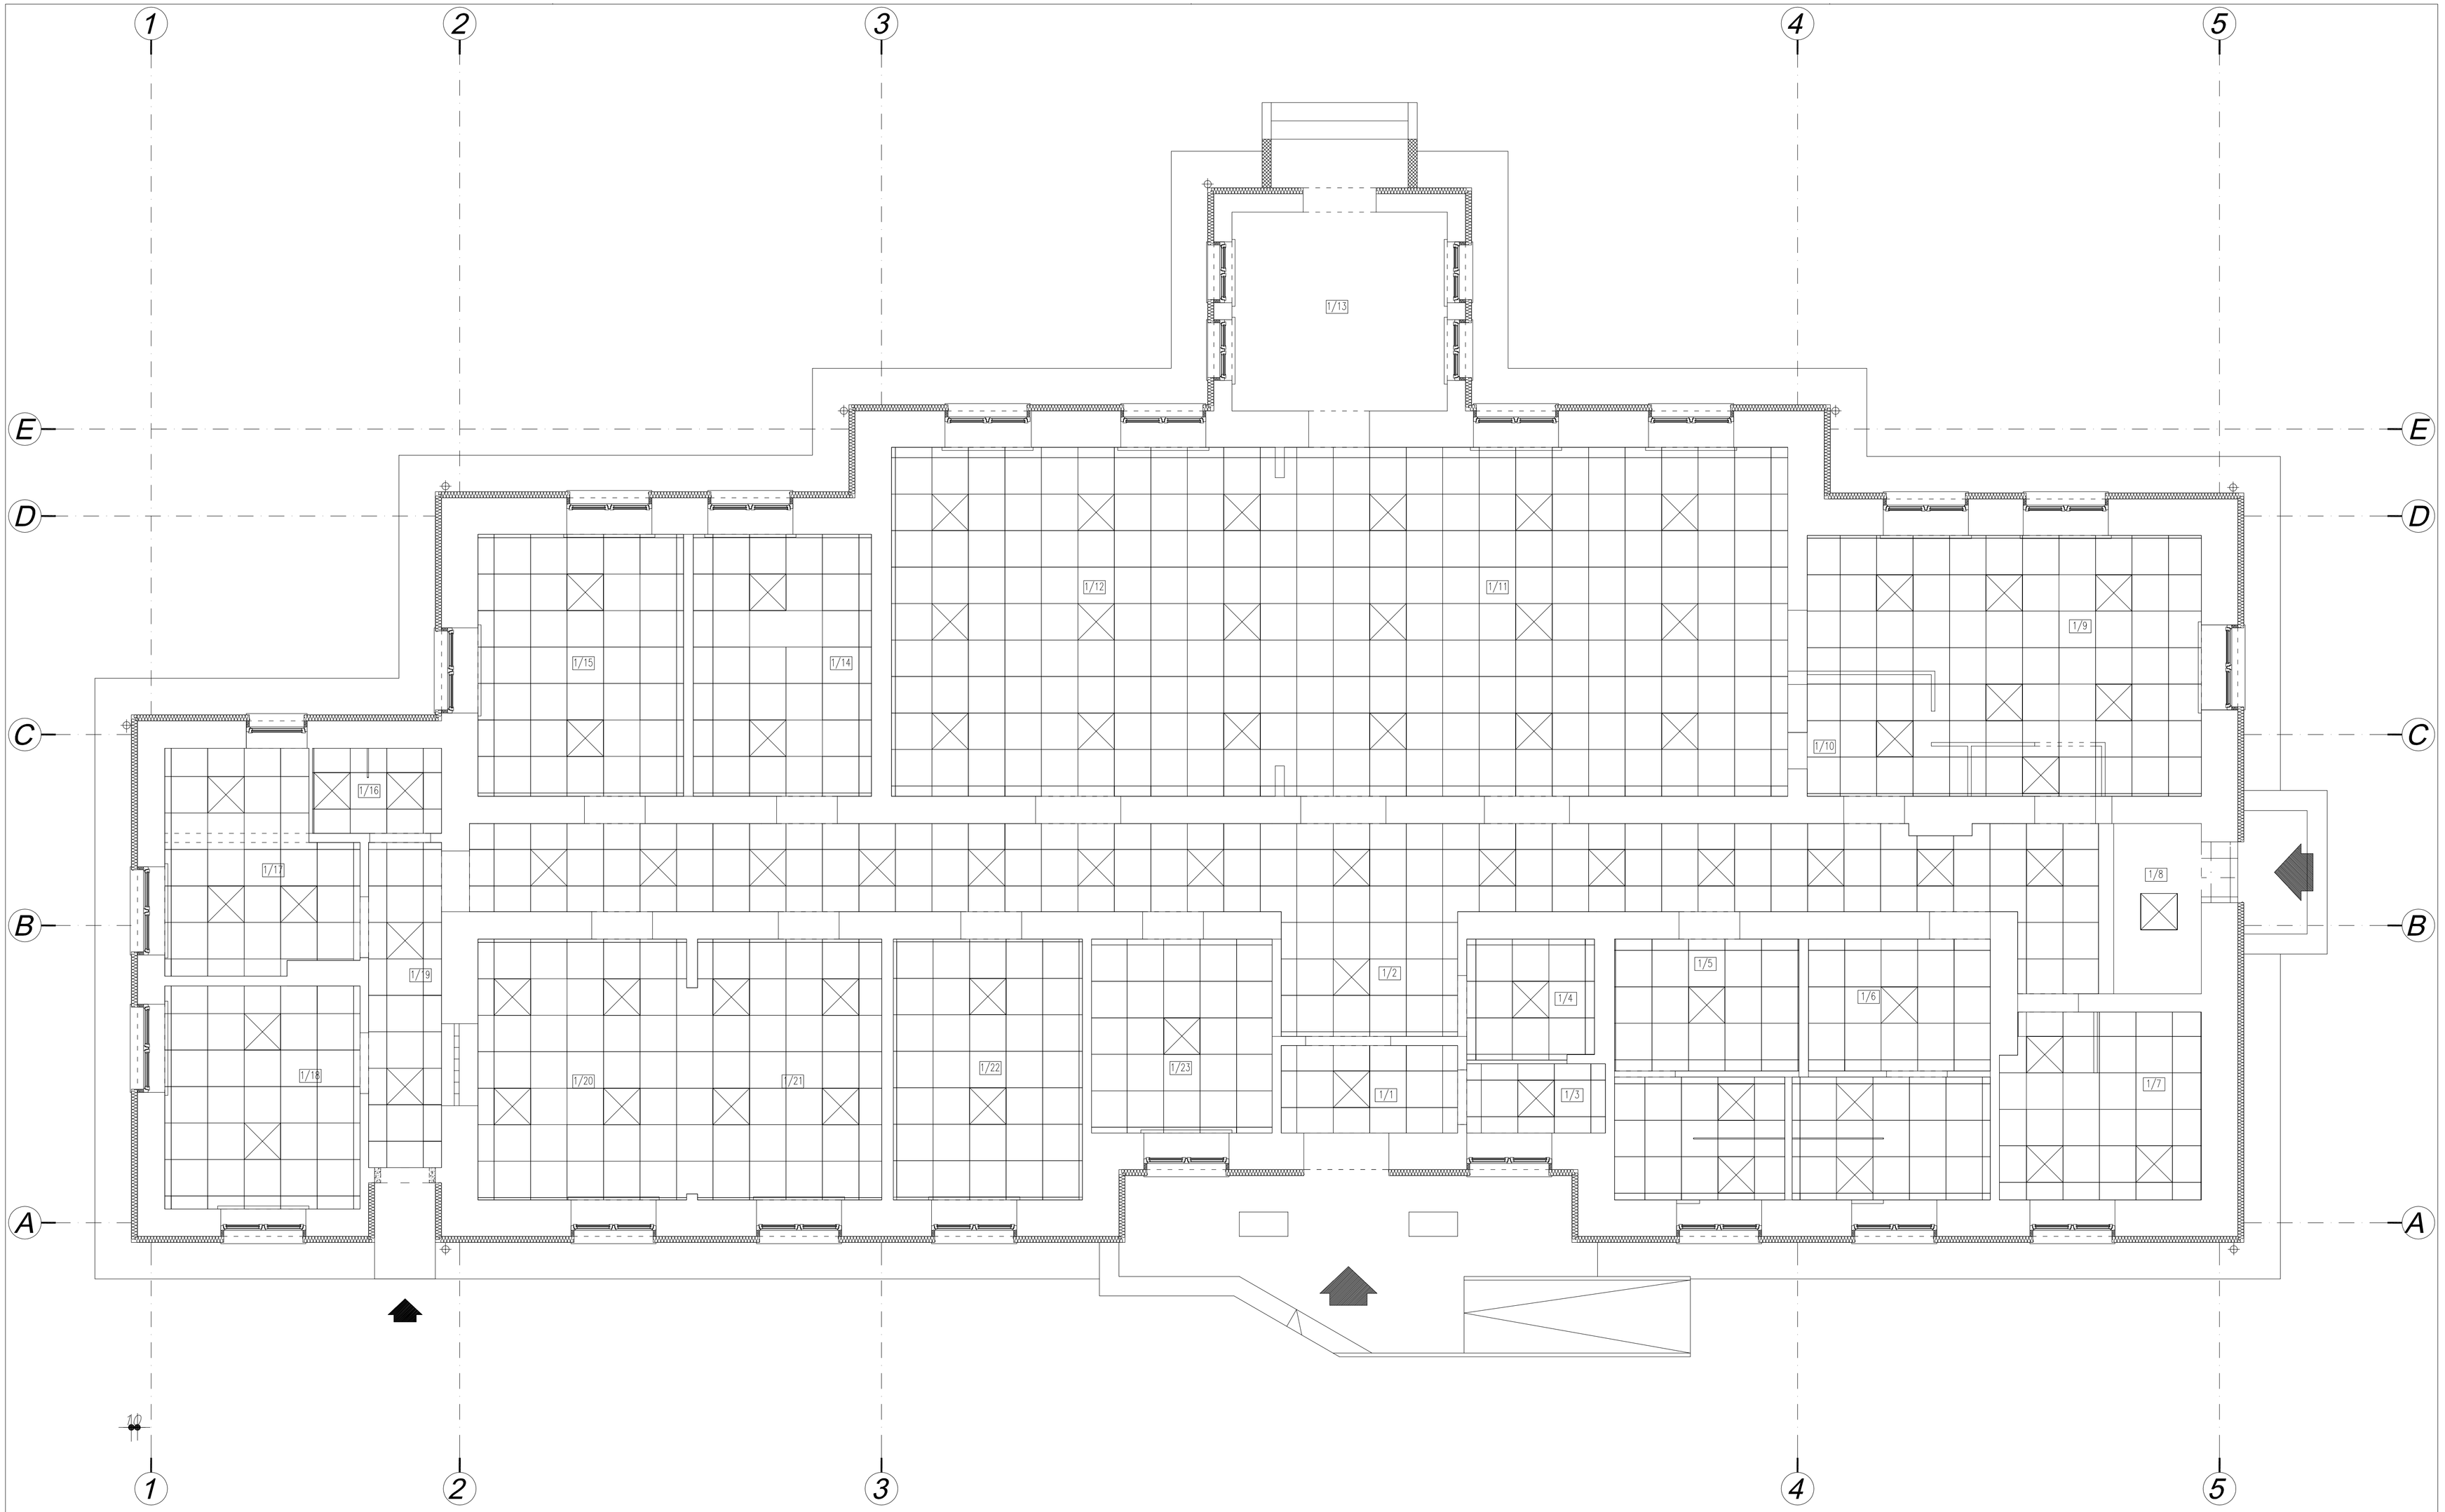

		imię i nazwisko	nr upr. bud.	data:	podpis:
PRACOWNIA PROJEKTOWA "MAXPOL" Żeromskiego 31a tel. (048) 385-09-57	projektant:	mgr inż. arch. Witold Malmon	GP-III-7342/130/91	06.2012	
	sprawdził:				

FAZA: PROJEKT WYKONAWCZY

Obiekt:	Inwestor:	skala:
ADAPTACJA BUDYNKU ADMINISTRACYJNO-GOSPODARCZEGO W DPS JEDLANKA NA ŚRODOWISKOWY DOM SAMOPOMOCY	DOM POMOCY SPOŁECZNEJ W JEDLANCE, JEDLANKA 10, 26-660 JEDLIŃSK	1:50
Adres	Tytuł rysunku:	nr rysunku:
DZ. NR EW 426/23 JEDLANKA 26-660 JEDLIŃSK	ROZKŁAD SUFITU PODWIESZANEGO	W.2

Niniejszy projekt jest własnością jego autorów. Kopiowanie, publikowanie oraz wykorzystanie projektu do jakichkolwiek innych celów bez wiedzy i zgody autorów jest zabronione na mocy Ustawy o Prawie Autorskim i prawach pokrewnych z dnia 4 lutego 1994 r. (Dz. U. z 1994r., nr 24, poz.83)