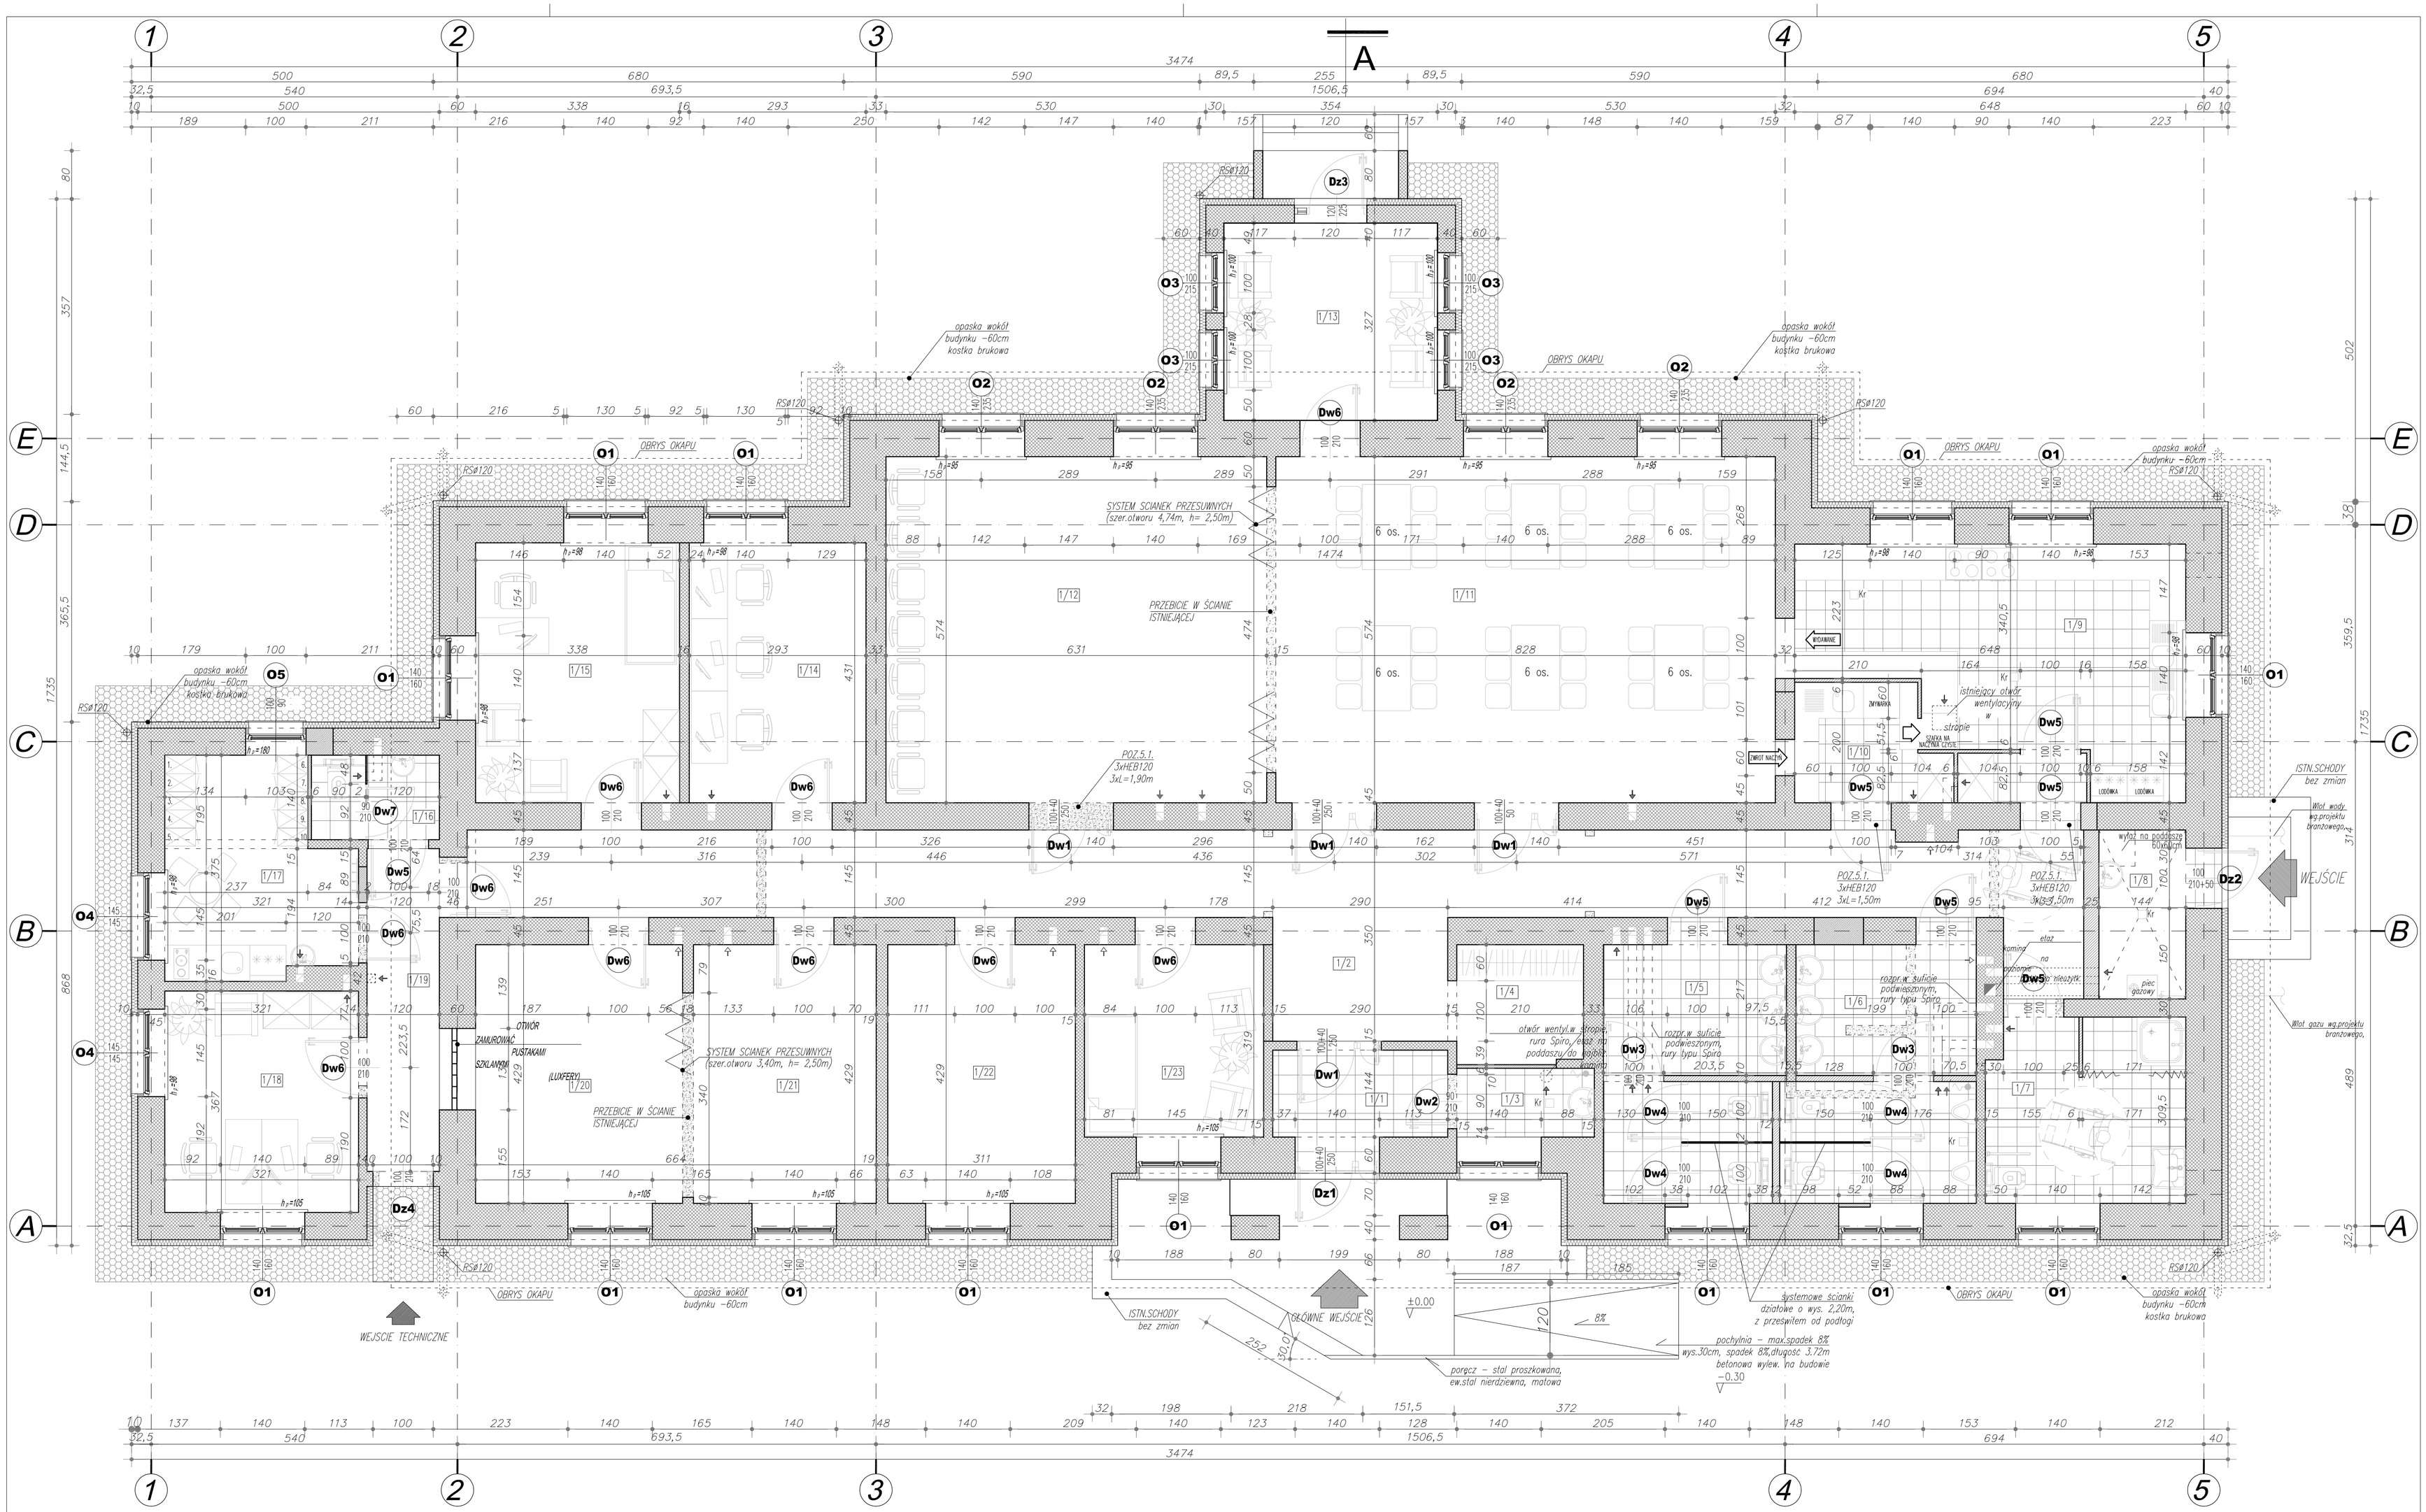

ZESTAWIENIE POMIESZCZEŃ – RAZEM POW.= 328,60m2							
1/1	WATROLAP	4.17 m²	1/9	PRACOWNIA KULINARNA	22.76 m²	1/16	SANITARIAT	2.97 m²
1/2	KOMUNIKACJA	46.38 m²	1/10	ZMYWALNIA	4.58 m²	1/17	POKÓJ SOCJALNY	10.42 m²
1/3	POM. PORZĄDKOWE	2.60 m²	1/11	JADALNIA	47.52 m²	1/18	POMESZCZENIE BIUROWE	11.78 m²
1/4	SZATNIA	4.14 m²	1/12	SALA OGÓLNA	36.21 m²	1/19	KOMUNIKACJA	6.42 m²
1/5	WC DAMSKIE	12.24 m²	1/13	LOGGIA	11.57 m²	1/20	SALA WIELOFUNKCYJNA	14.71 m²
1/6	WC MĘSKIE	13.07 m²	1/14	PRACOWNIA KOMPUTEROWA	12.62 m²	1/21	SALA WIELOFUNKCYJNA	13.00 m²
1/7	ŁAZIENKA+WC DLA NIEPEŁNOSPR.	10.04 m²	1/15	POKÓJ PEDAGOGICZNO–PSYCHOLOGICZNY	14.56 m²	1/22	SALA WIELOFUNKCYJNA	13.34 m²
1/8	KOTŁOWNIA	4.03 m²				1/23	POKÓJ WYPOCZYNKOWY	9.47 m²

OZNACZENIA:

- ŚCIANY ISTNIEJĄCE
- PROJEKTOWANE ŚCIANY
- WYBURZENIA

UWAGA:
1. Sprawdzić stan techniczny wszystkich istniejących przewodów wentylacyjnych,
2. Sprawdzić czy niektóre przewody nie zostały zamurowane (zatynkowane), zwłaszcza w pom.1/4, 1/6, 1/9.

A

PRACOWNIA PROJEKTOWA "MAXPOL" Żeromskiego 5/a tel. (048) 385-09-57		imię i nazwisko	nr upr. bud.	data:	podpis:
	projektant:	mgr inż. arch. Jacek Kapusta	UAN-6-6-4206/127/96	06.2013	
	sprawdził:	mgr inż. arch. Witold Malmon	GP-III-7342/130/91	06.2013	
FAZA: PROJEKT BUDOWLANY- ZAMIENNY					
Obiekt: ADAPTACJA BUDYNKU ADMINISTRACYJNO-GOSPODARCZEGO W DPS JEDLANKA NA ŚRODOWISKOWY DOM SAMOPOMOCY		Inwestor: DOM POMOCY SPOŁECZNEJ W JEDLANCE, JEDLANKA 10, 26-660 JEDLIŃSK		skala: 1:50	
Adres: DZ. NR EW 426/23 JEDLANKA 26-660 JEDLIŃSK		Tytuł rysunku: RZUT PARTERU		nr rysunku: A.01	

Niniejszy projekt jest własnością jego autorów. Kopiowanie, publikowanie oraz wykorzystanie projektu do jakichkolwiek innych celów bez wiedzy i zgody autorów jest zabronione na mocy Ustawy o Prawie Autorskim i prawach pokrewnych z dnia 4 lutego 1994 r. (Dz. U. z 1994r., nr 24, poz.83)