


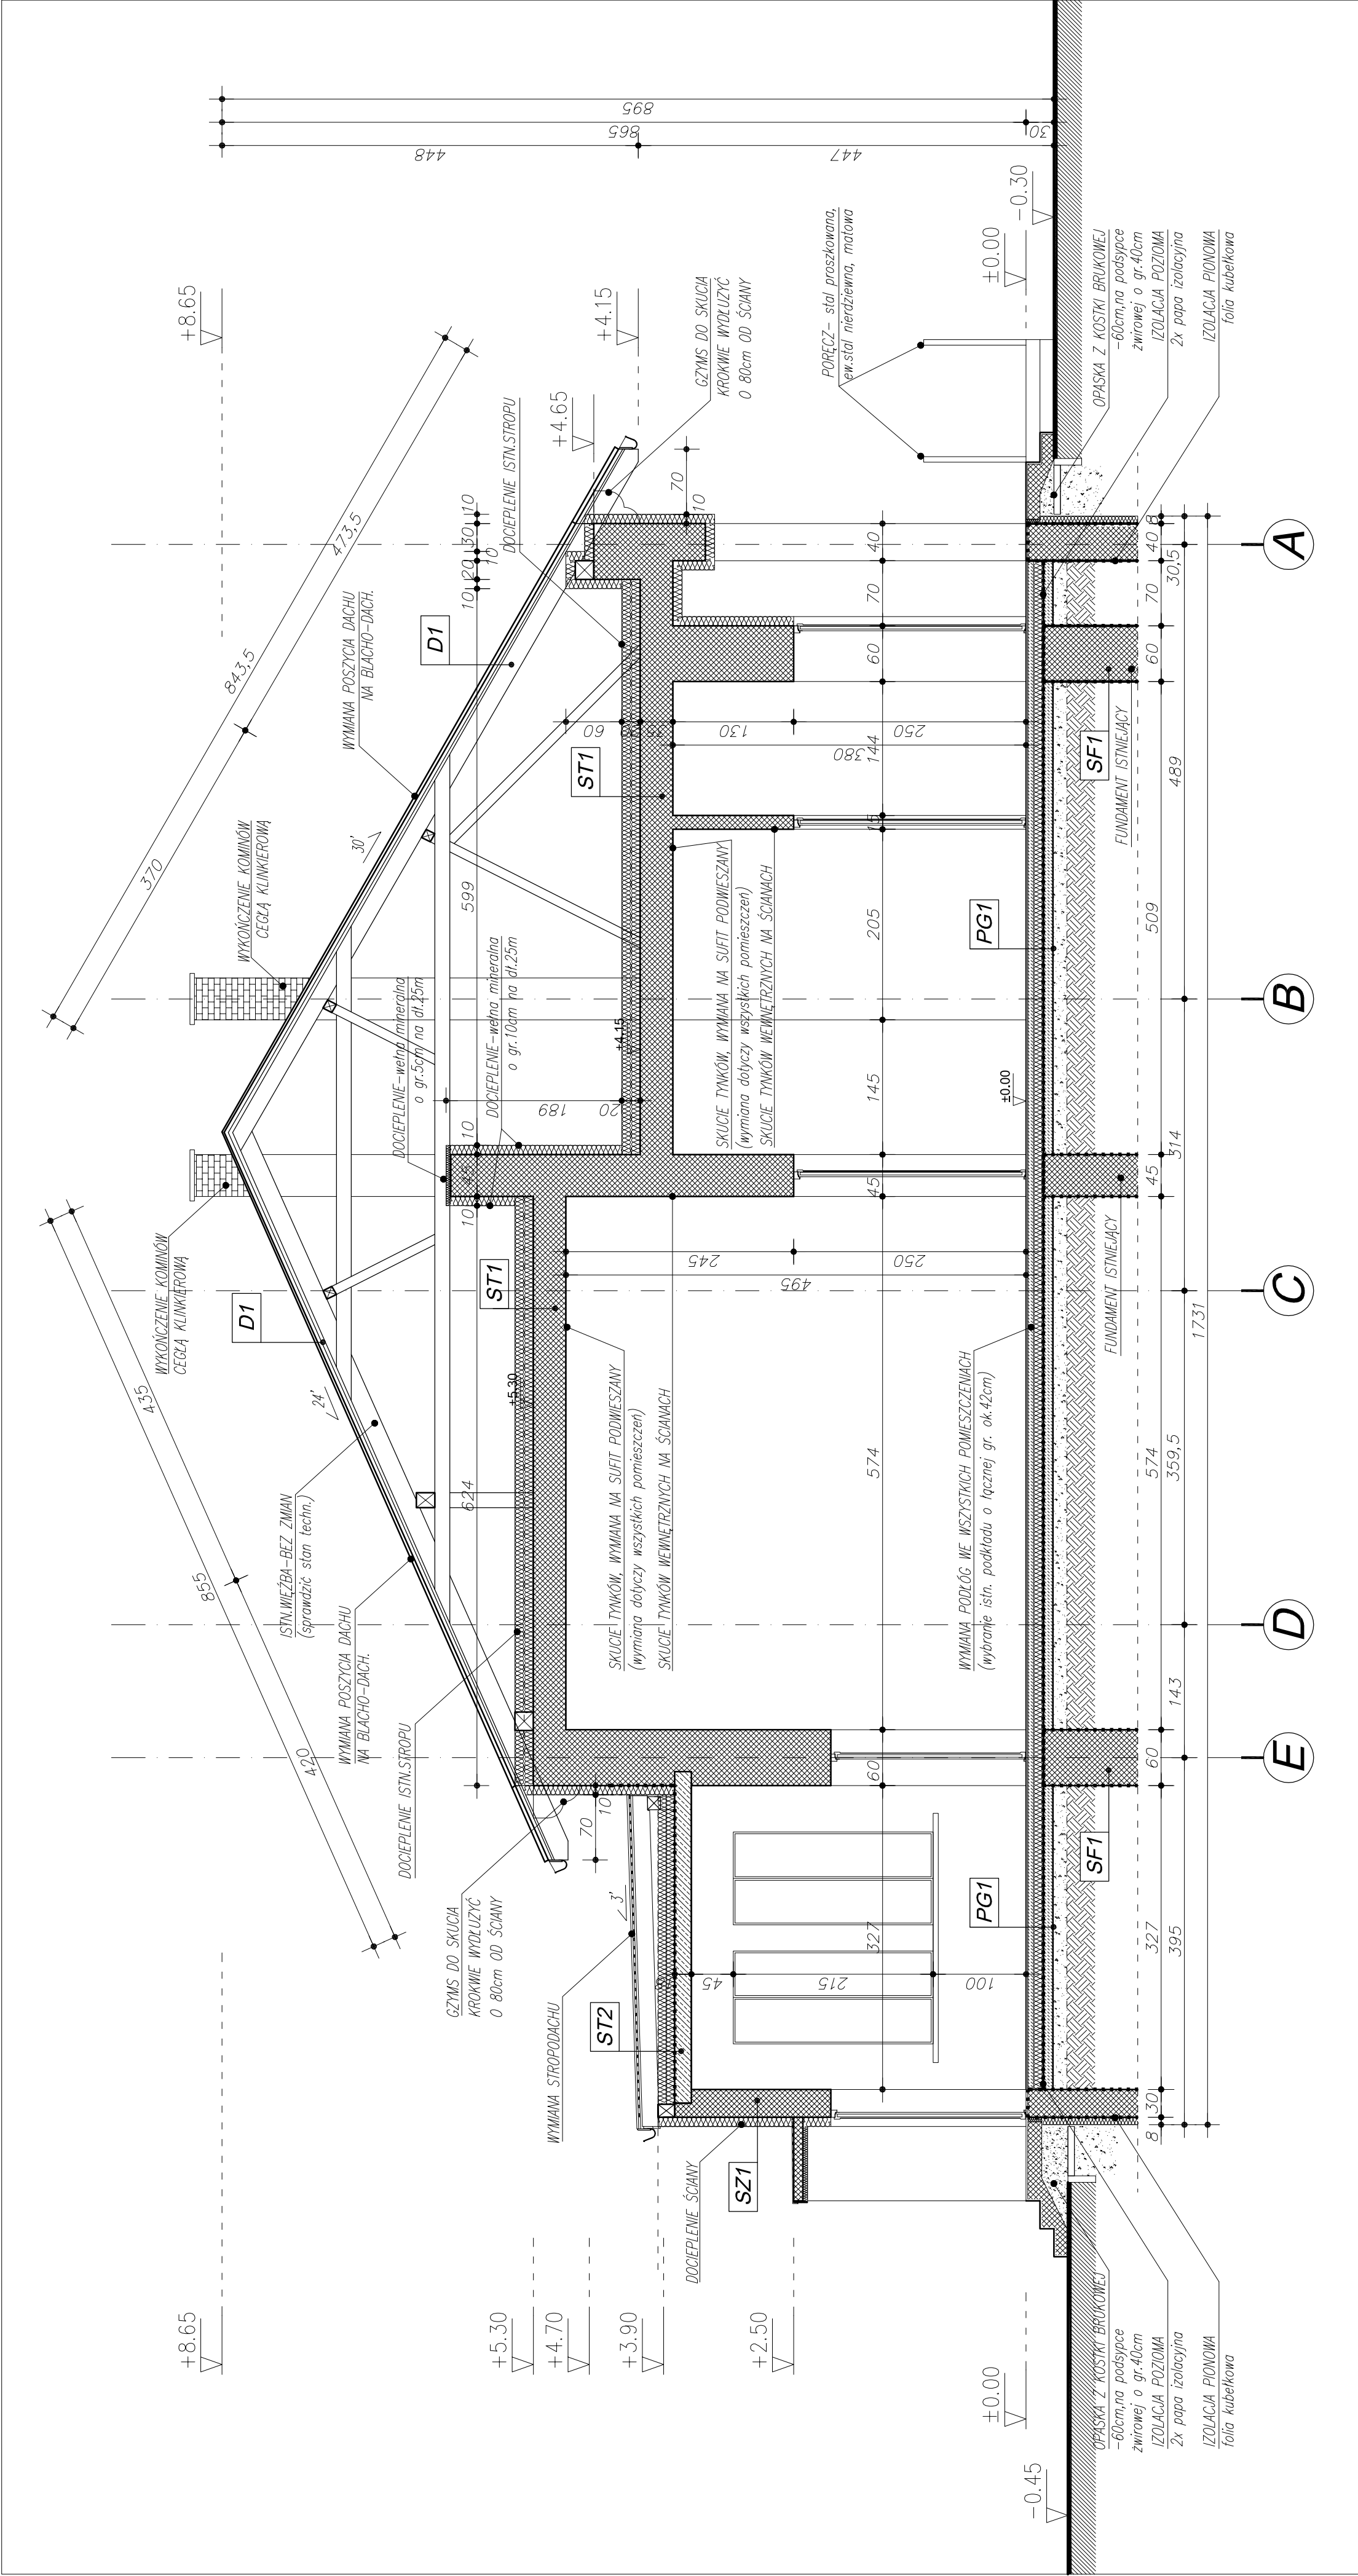

ZESTAWIENIE WARSTW PRZEGRÓD BUDOWLANYCH:	
PG1	POSADZKA NA GRUNCIE
	1. WYKŁADZINA "NORA" / IERAKOTA 1,5-2,0cm 2. WYLEWKA WYROBNAWIĄCZA 5,0 cm 3. FOLIA PAROSZCZELNA 10,0 cm 4. STYROPIAN TWARDY 10,0 cm 5. 2x PAPA IZOLACYJNA 10,0 cm 6. CHUDY BETON 15,0 cm 7. PIASEK ŚREDNIOZIARNISTY, ZAGĘSZCZONY 8. ISTNIEJĄCY PODKŁAD
ST1	STROP NAD PARTIEM
	1. DESKI LUB PŁYTY PILSNOWE 1,5 cm 2. FOLIA TECHNICZNA PE -paroizolacja 20,0 cm 3. WEJNA MINERALNA 4. ISTNIEJĄCY STROP 5. SUFIT KĄSETONOWY
D2	WARSTWY DACHOWE
	1. BLACHODACHÓWKA 2. ŁATY 4x5cm 3. KONTRŁATY 4x5cm 4. FOLIA PAROPRZEPUSZCZALNA 5. KROKWE 8x18cm

	projektant:	mgr inż. arch. Jacek Kapusta	nr upr. bud.	data:	podpis:
	sprawdził:	mgr inż. arch. Witold Malinon	GP-II-1342/10/91	06.2013	
	FAZA: PROJEKT BUDOWLANY - ZMIENNY				
Obiekt:		Inwestor:			
ADAPTACJA BUDYNKU ADMINISTRACYJNO-GOSPODARCZEGO W DPS JEDLIANKA NA SKRODOWSKIM DOL SAMOPOMOCY		DOM POMOCY SPOŁECZNEJ W JEDLIANCE, JEDLIANKA 10, 26-660 JEDLIŃSK			
Adres:		Typ i rysunek:			
DZ NR EW-42623 JEDLIANKA 26-660 JEDLIŃSK		PRZEKRÓJ AA			
Niniejszy projekt jest własnością jego autorów. Kopiowanie, publikowanie oraz wykorzystanie projektu do jakichkolwiek innych celów bez wiedzy i zgody autorów jest zabronione na mocy Ustawy o Prawie Autorskim i prawach pokrewnych z dnia 4 lutego 1994 r. (Dz. U. z 1994r., nr 24, poz.82)		nr rysunku:			
		1:50			
		A.03			