


+8.65

+4.15

±0.00

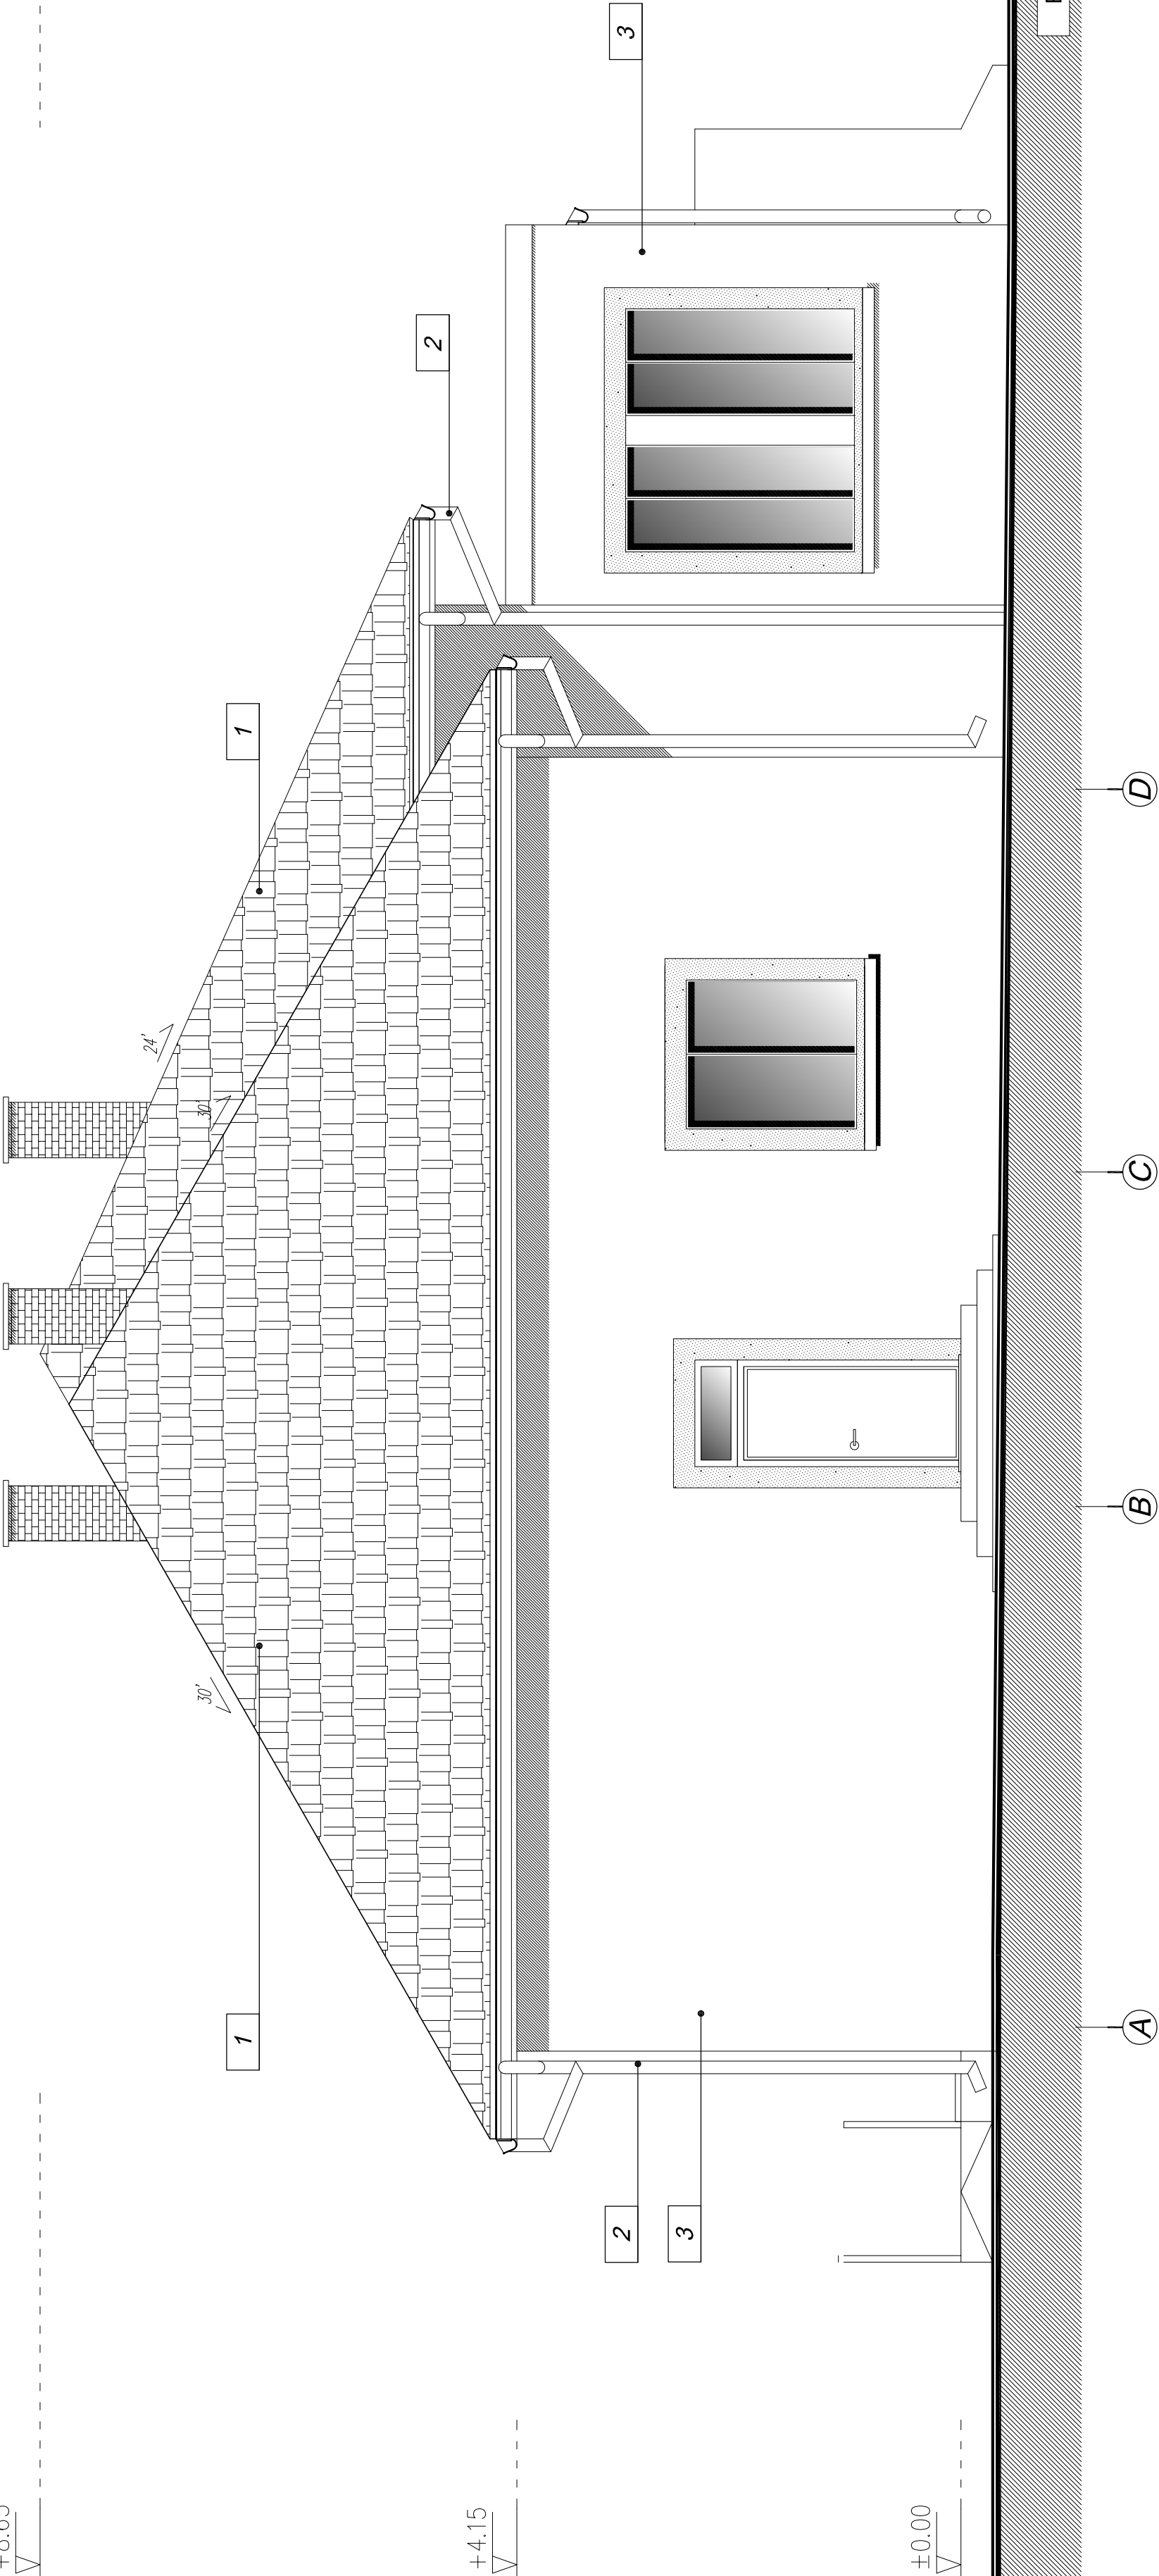

 PRACOWNIA PROJEKTOWA "MAXPOL" Zerzawskiego 15 tel. (042) 255-09-57	projektant:	mgr inż. arch. Jacek Kapusta	nr upr. bud.	data:	podpis:
	sprawił:	mgr inż. arch. Witold Malinon	GP-II-742/120/91	06.2013	
	FAZA: PROJEKT BUDOWLANY - ZMIENNY				
Obiekt:		Inwestor:			
ADAPTACJA BUDYNKU ADMINISTRACYJNO- USŁOBOWEGO PRZEDSIĘWZIĘCIA NA ŚRODOWISKOWY DOM SAMOPOMOCY		DOM POMOCY SPOŁECZNEJ W JEDLIANCE, JEDLIANKA 10, 26-660 JEDLIŃSK			
Adres		Typ i rysunek:			
DZ. NR EW 426/23 JEDLIANKA 26-660 JEDLIŃSK		ELEVACJA BOCZNA II			
Niniejszy projekt jest własnością jego autorów. Kopowanie, publikowanie oraz wykorzystanie projektu do jakichkolwiek innych celów bez wiedzy i zgody autorów jest zabronione na mocy Ustawy o Prawie Autorskim i prawach pokrewnych z dnia 4 lutego 1994 r. (Dz. U. z 1994r., nr 24, poz.82)		nr rysunku:			
		1:50			
		A.06			