
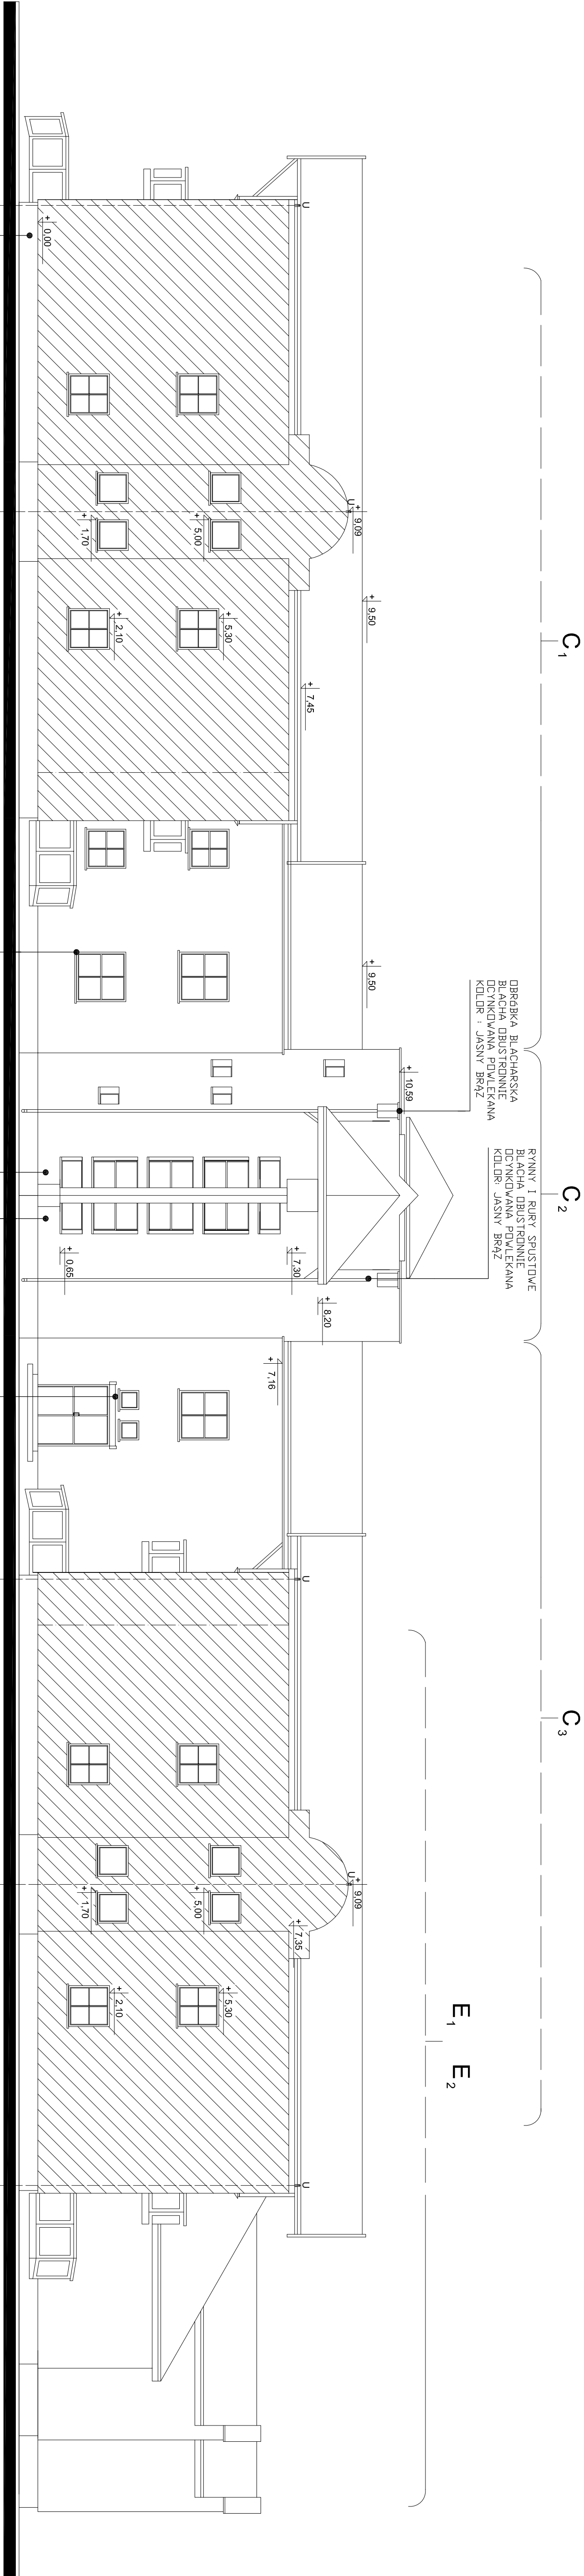


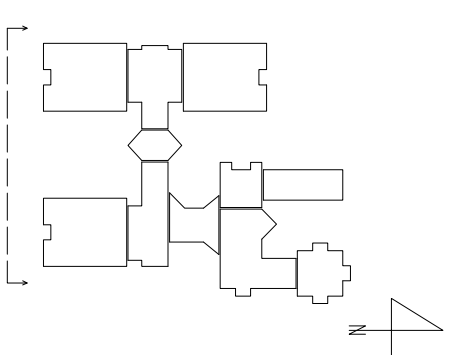

COGŁ. Z PŁYTEK GRESOWYCH
DO POZOSTAWIENIA

A₁

PODDKIEJNIKI
BLACHA DRUSTRONNIE
OCYNKOWANA POWLEKANA
KOLOR : JASNY BRĄZ


ŚCIANA
SROŚNO
SZ. 6,20 m

ŚCIANA
SROŚNO
SZ. 6,20 m

DASZEK
BLACHA DRUSTRONNIE
OCYNKOWANA POWLEKANA
KOLOR : JASNY BRĄZ

A₂

LEGENDA

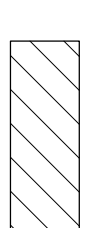-  ściany budynku ocieplone poza opracowaniem
-  tynk akrylowy
-  istniejący uzioł

PUH "PROJEKT" Agnieszka Nowakowska, ul. Zamkowy 31, 26-600 Radom tel: 48 340 46 46, www.p-projekt.com.pl, biuro@p-projekt.com.pl		PROJEKT	
OBIEKT	PROJEKT BUDOWY PRZEMOGENOWIZACJI BUDYNKU WIEŻOWEGO	DATA	2016
INWESTOR	DOM POKOJÓW SPOŁECZNYCH W JEDLIŃCE JEDLIŃSKA 10, 26-660 JEDLIŃSK	ARCH.	BRANZA
PROJEKTOWAŁ	mgr inż. arch. Michał Nowakowski	DATA	2016
OPRACOWAŁ	inż. arch. Paweł Skóra	SKALA	1:100
OPRACOWAŁ	inż. arch. Jakub Sroka	NR STR.	5