
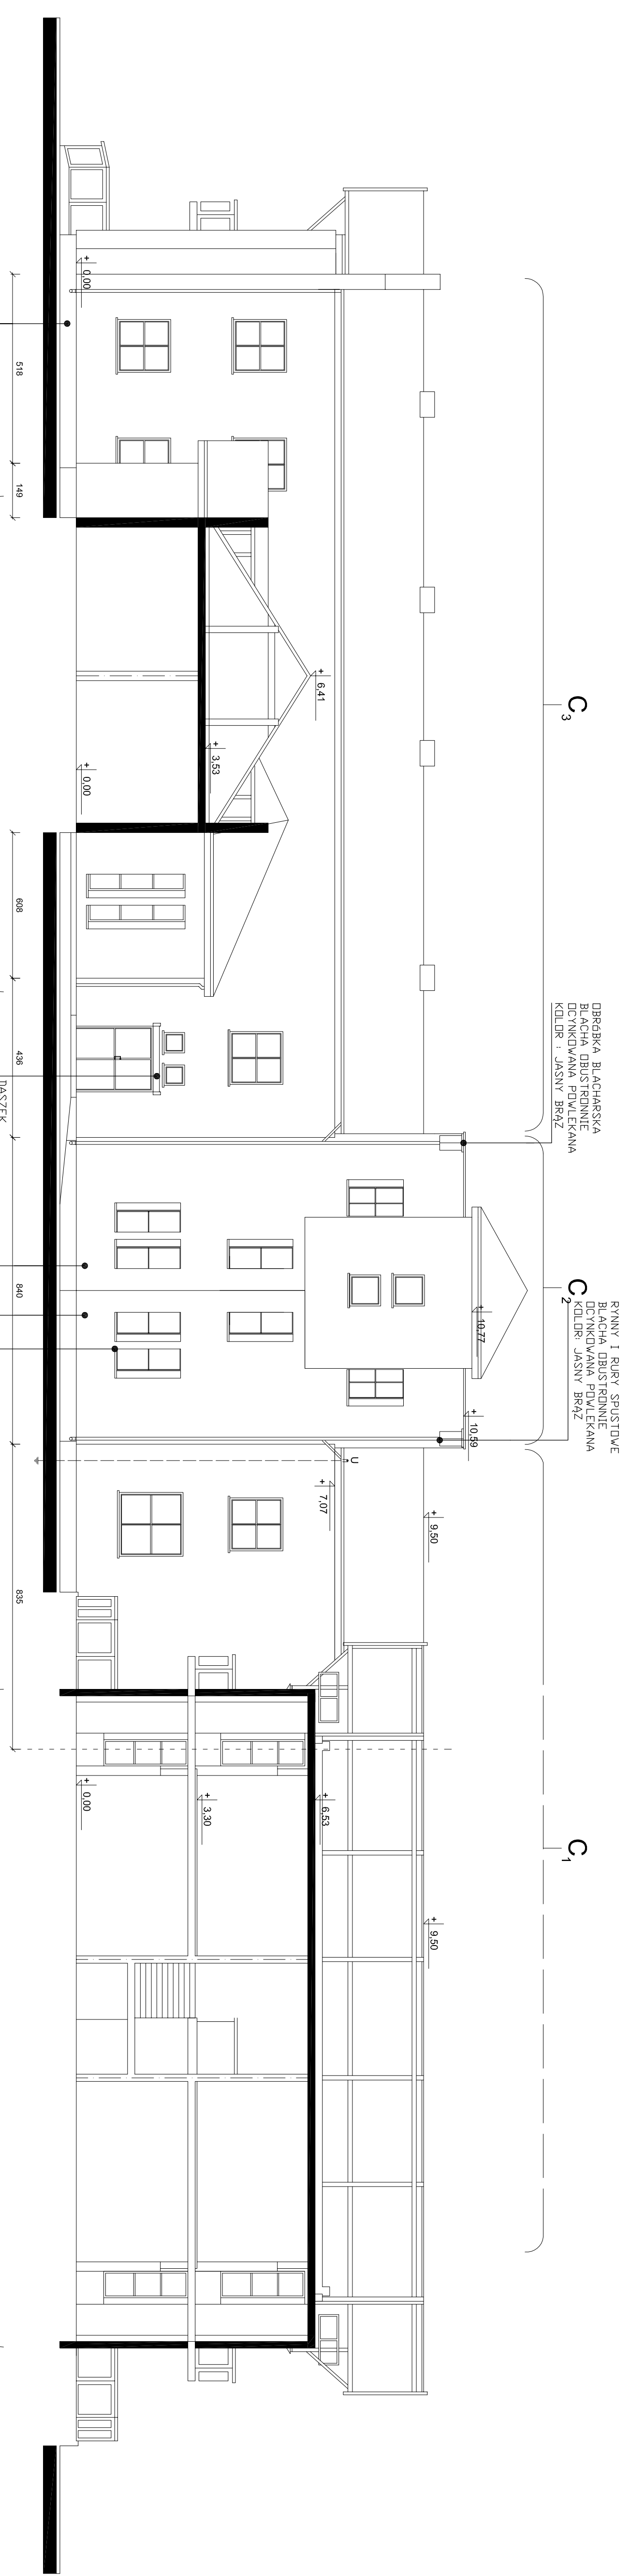


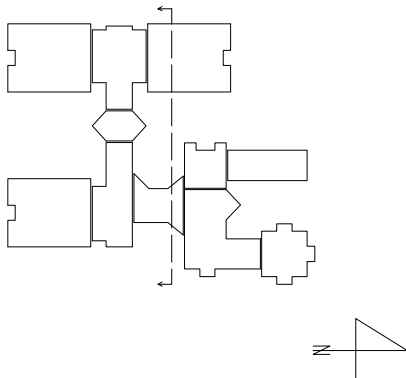

C₃
DREBKA BLACHARSKA
BLACHA DRUSTRONNIE
OCYNKOWANA POWLEKANA
KOLOR : JASNY BRĄZ

C₂
RYNNY I RURY SPUSTOWE
BLACHA DRUSTRONNIE
OCYNKOWANA POWLEKANA
KOLOR : JASNY BRĄZ

C₁

D
COKOL Z PŁYTEK GRESOWYCH
DO PODZIĄWIENIA

B
DASZEK
DREBKA BLACHARSKA
BLACHA DRUSTRONNIE
OCYNKOWANA POWLEKANA
KOLOR : JASNY BRĄZ

LEGENDA
ściany budynku ocieplone poza opracowaniem
istniejący uziom

ELEVACJA PÓŁNOCNA
1:100

PROJEKT
PŁH "PROJEKT" Agnieszka Nowakowska, ul. Żeromskiego 31, 26-600 Radom
tel: 48 340 46 46, www.n-projekt.com.pl, biuro@n-projekt.com.pl

OBIEKT
PROJEKT BUDOWY PRZEMOBIORZENIA BUDYNKU MIESZKALNEGO
DOLNA JEDLANKA 10, 26-460 JEDLANSK
DOLNA JEDLANKA 10, 26-460 JEDLANSK
DOLNA JEDLANKA 10, 26-460 JEDLANSK

INWESTOR
DOLNA JEDLANKA 10, 26-460 JEDLANSK
DOLNA JEDLANKA 10, 26-460 JEDLANSK

BRANŻA
JEDLANKA 10, 26-460 JEDLANSK

PROJEKTOWAŁ
mgr inż. arch. Michał Nowakowski
upr. nr. MA/053/04
specjalność: architektura

OPRACOWAŁ
inż. arch. Paweł Skóra
1:100

OPRACOWAŁ
inż. arch. Jakub Sroka
NR 175

6