

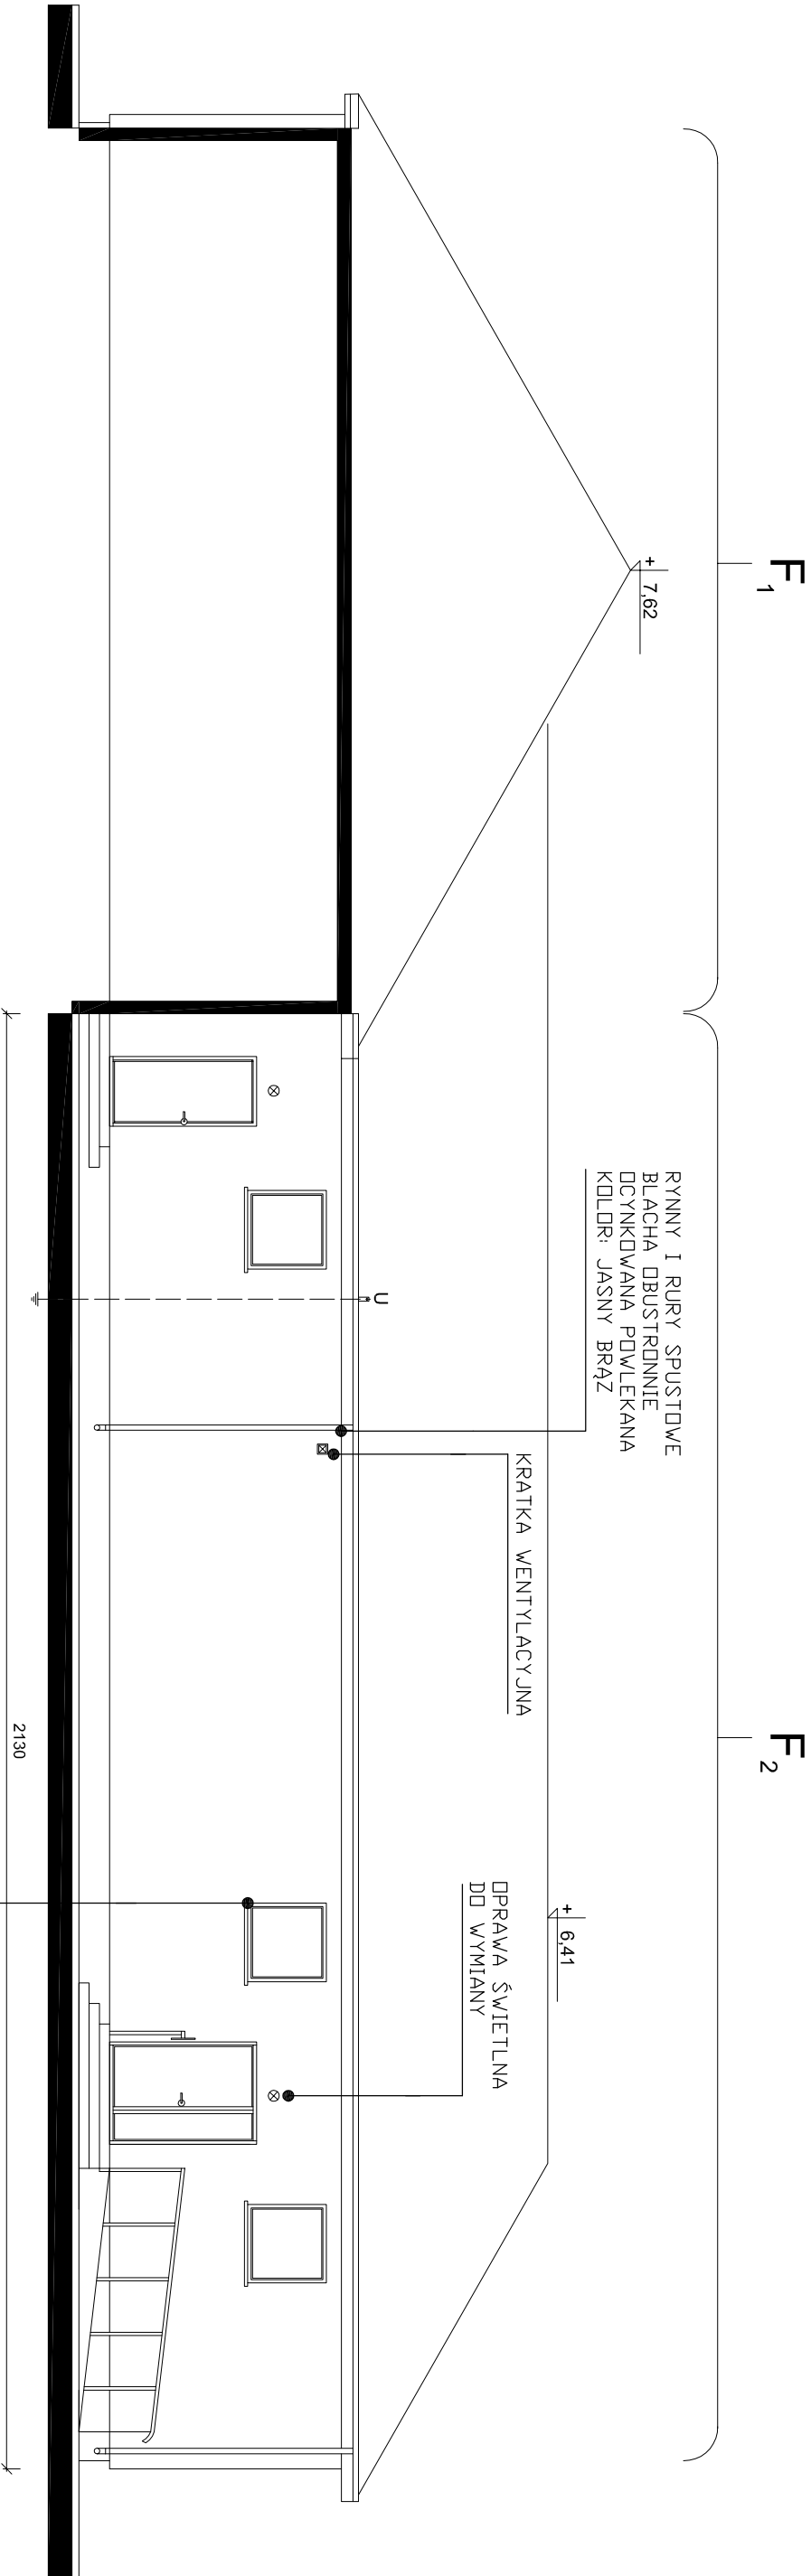
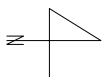
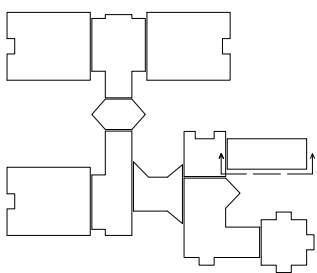
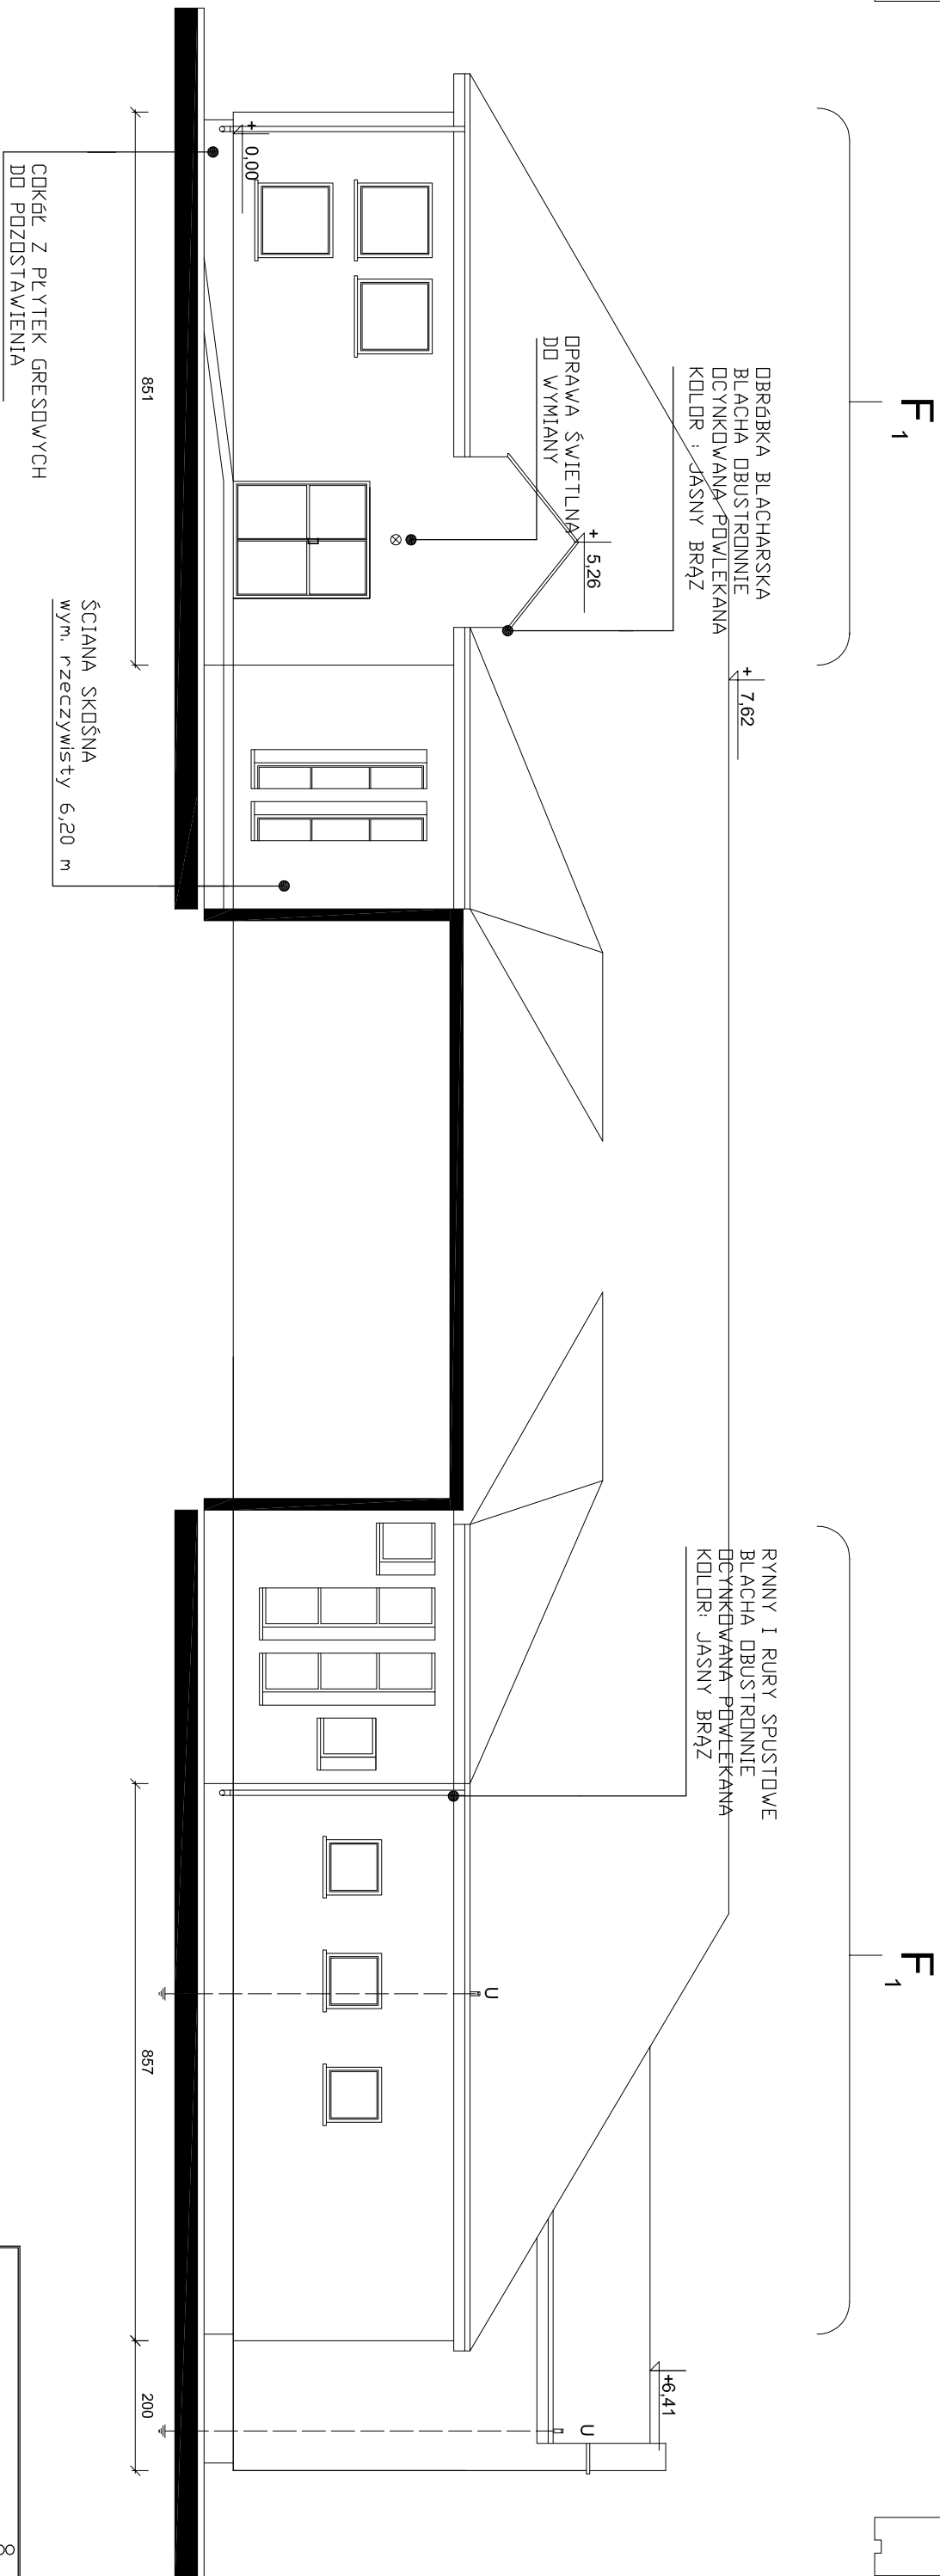


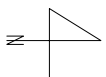




ELEVACJA WSCHODNIA SEGMENT F2
1:100

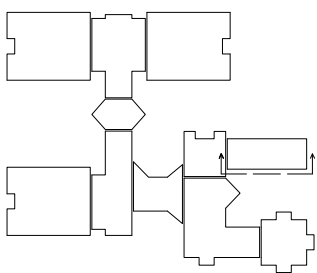

ELEVACJA POŁUDNIOWA SEGMENTY E1 I F1
1:100

LEGENDA

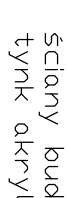-  ściany budynku ocieplone poza opracowaniem
-  tynk akrylowy
-  istniejący uziom

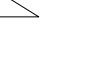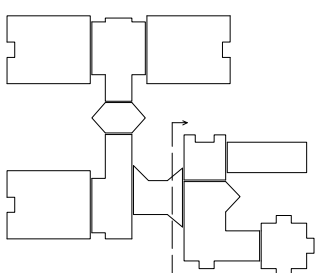

PUB "PROJEKT" Agnieszka Nowakowska, ul. Zamkowa 31, 26-600 Radom tel: 48 340 46 46, www.in-projekt.com.pl, biuro@in-projekt.com.pl		PROJEKT	
TYTUŁ	ELEVACJA WSCHODNIA SEGMENT F2	STADIUM	PB
OPRACOWAŁ	mgr inż. arch. Michał Nowakowski	DATA	2016
OPRACOWAŁ	mgr inż. arch. Michał Nowakowski	SKALA	1:100
OPRACOWAŁ	mgr inż. arch. Michał Nowakowski	NR STR.	9