
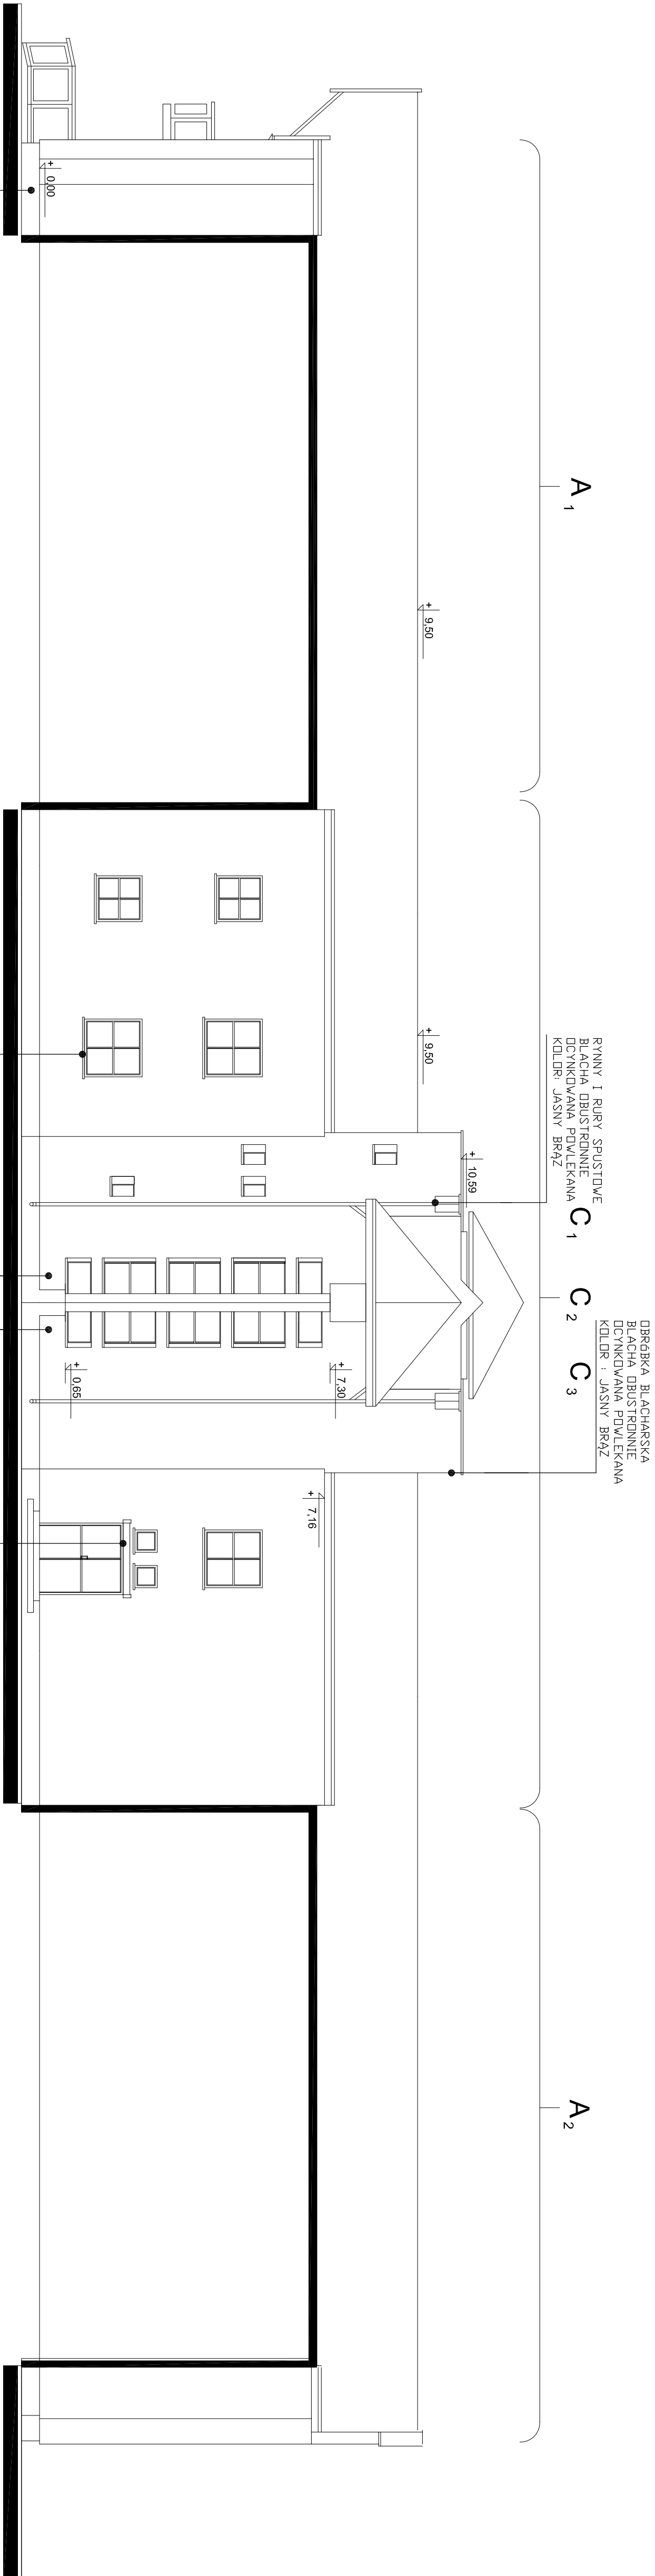


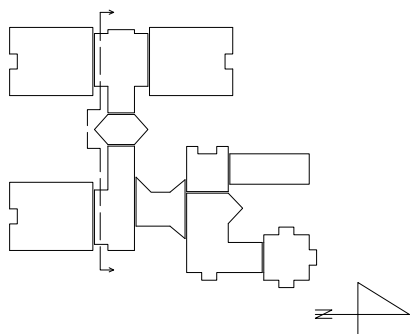

COKOL Z PŁYTEK GRESOWYCH
DO PODSTAWIENIA

PODKIEMNIKI
BLACHA OBUSTRONNIE
OCYNKOWANA POWLEKANA
KOLOR : JASNY BRĄZ

ŚCIANA
SKOSOWA
SZ. 6,20 m



ŚCIANA
SKOSOWA
SZ. 6,20 m

DASZEK
DREGBKA BLACHARSKA
BLACHA OBUSTRONNIE
OCYNKOWANA POWLEKANA
KOLOR : JASNY BRĄZ

ELEWACJA POŁUDNIOWA SEGMENTY C1,C2,C3

1:100

LEGENDA

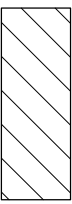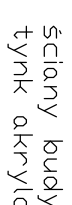-  ściany budynku ocieplone poza opracowaniem
 tynk akrylowy
 istniejący uziom

P.U.H. "PROJEKT" Agnieszka Nowakowska, ul. Zamkowy 31, 26-600 Radom tel: 48 340 46 46, www.p-projekt.com.pl, biuro@p-projekt.com.pl		PROJEKT	
OBIEKT		PROJEKT BUDOWY PRZEMOGENOWANIE BUDYNKU WIEŻYKOWEGO	
INWESTOR		DOLNA JEDLIŃSKA 10, 26-660 JEDLIŃSK	
TEMAT		BUDOWA	
OPRACOWANIE		DOLNA JEDLIŃSKA 10, 26-660 JEDLIŃSK	
PROJEKTOWAŁ		ELEWACJA POŁUDNIOWA, SEGMENTY C1,C2,C3	
OPRACOWAŁ		ARCH.	
DATA		2016	
SKALA		1:100	
OPRACOWAŁ		12	